

Province LIEGE Commune SOUMAGNE Dossier: 0629/2014 Date: août 2015

Situation:

Lotissement Soumagne - 317 Rue Nicolas Mornard Div. 6 Melen Sect : B N°: 437S Lot: 11 Corrections :

Objet

PERMIS D'URBANISME Construction d'une maison d'habitation

Autorisation de l'urbanisme

Autorisation de la Ville / Commune

Le maître de l'ouvrage:

Groupe L'Honneux et Fils sprl Rue du vieux Tiège, n°52 B-4650 GRAND-RECHAIN Tél.: 0800 99 945 Mail: info@lhonneux.com Représentée par M. Raphaël L'Honneux

Bureau d'Architectes SC SPRL ISABELLE BOEMER

Rue de la Warchenne, 27 - 4960 MALMEDY
Tél: 080/33 07 77 - Fax: 080/77 00 69
GSM 0496/87 54 62
isabelle.boemer@skynet.be


IMPLANTATION - SITUATION - PLANS - FACADES - COUPES


Ech: 1/10000-1/5000-1/200-1/100-1/50

C.L.

Feuille N° 1

Les cotes sont à vérifier par les entrepreneurs Les plans restent la propriété de l'architecte

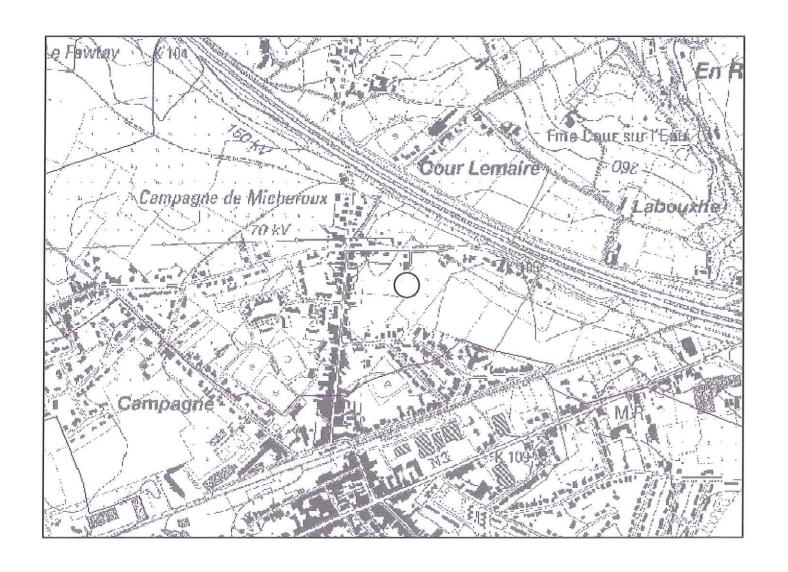

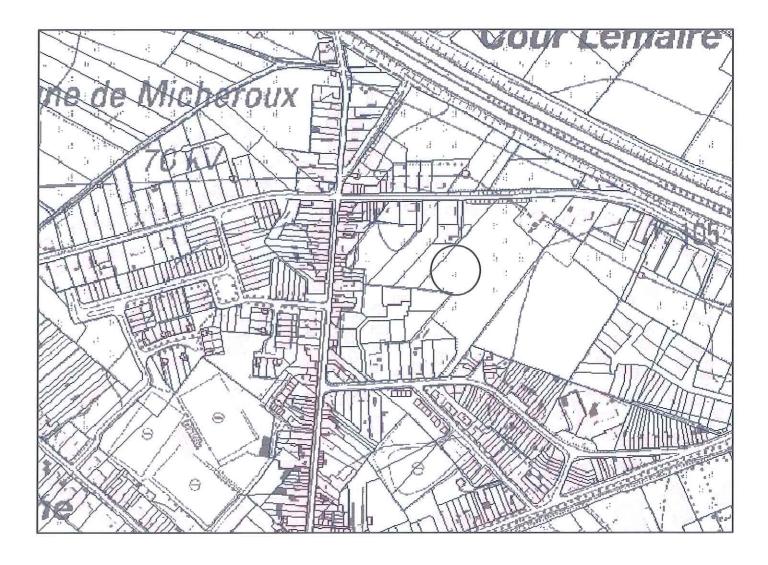

SITUATION ech 1/10000



REMARQUES:

Ventilation de type C

La Coordination sécurité santé est une obligation légale. Ces travaux ne peuvent être exécutés qu'avec les impositions et le contrôle d'un coordinateur "sécurité santé" qualifié.

Ce plan est un plan de demande de permis d'urbanisme.

Les études techniques de stabilité et statique relevant de spécialistes sont confiées à des bureaux d'études et les ouvrages seront réalisés suivant leurs calculs.

Les cotes reprises aux plans seront lues et non mesurées, et les dimensions données par une ou plusieurs études techniques auront la priorité par rapport aux cotes reprises aux plans.

L'emplacement du raccordement avec l'égout existant est à déterminer sur place avant le début des travaux


Avant le début du chantier, l'entrepreneur doit demander les impétrants aux différents organismes d'énergie pour les différents raccordements

SITUATION ech 1/5000




Permis d'urbanisme Groupe L'Honneux et Fils sprl

Feuille 2 - août 2015

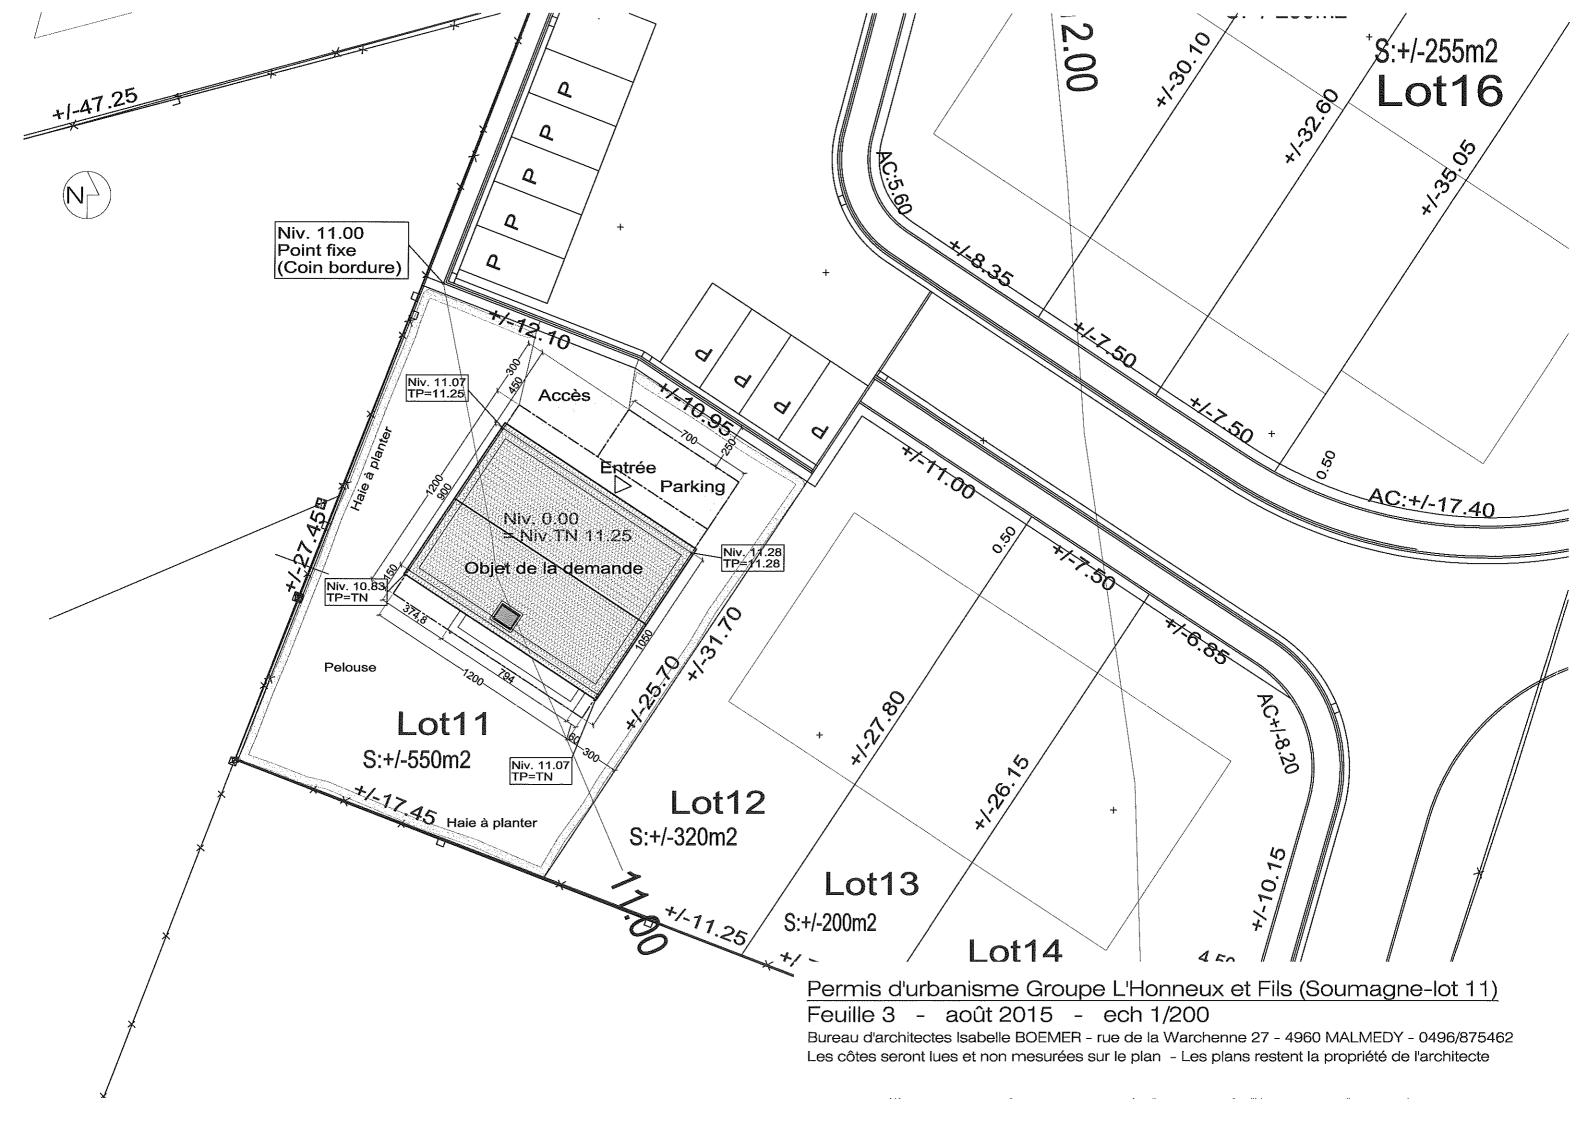




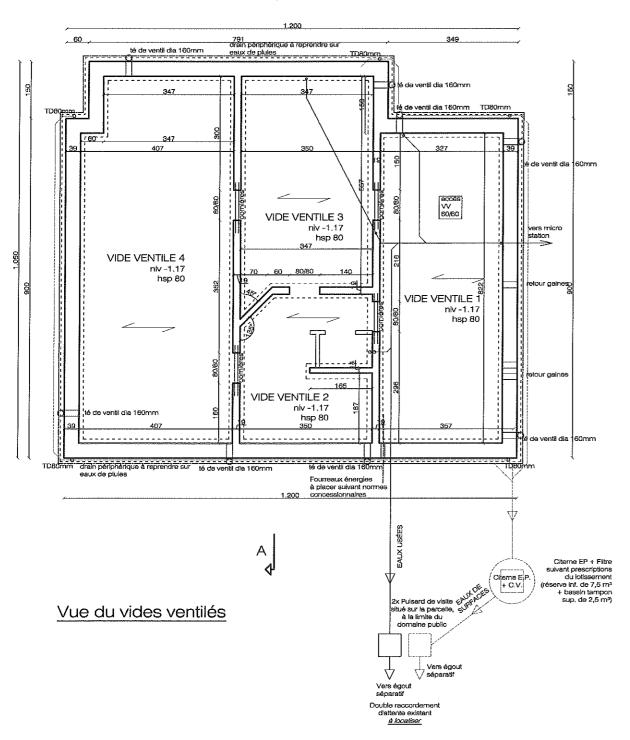


Permis d'urbanisme Groupe L'Honneux et Fils (Soumagne-lot 11)

Feuille 4 - août 2015 - ech 1/100

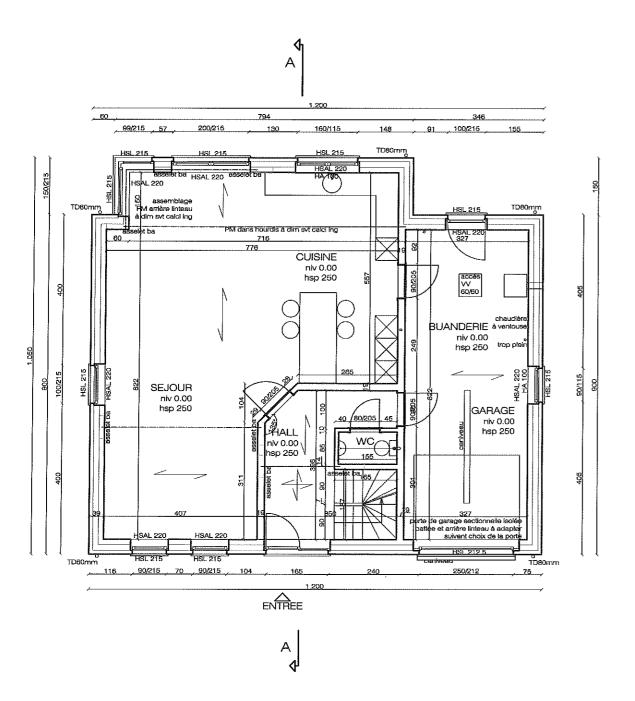


Vue du rez-de-chaussée

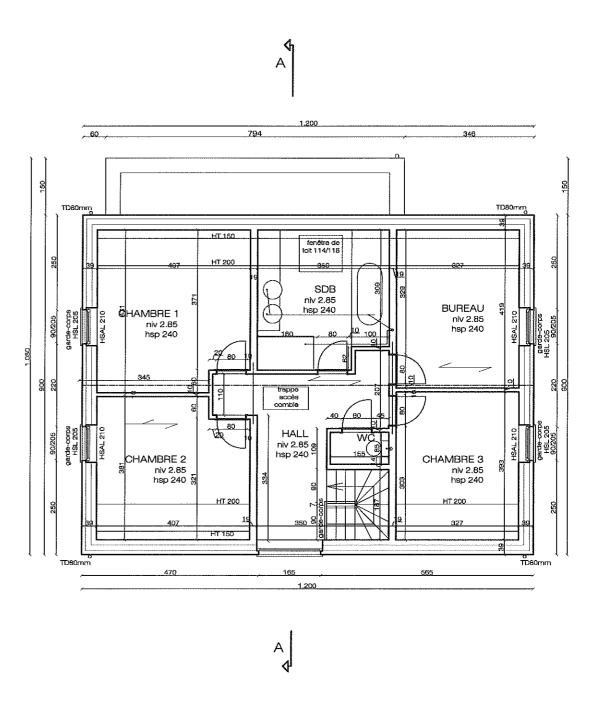

Vue de l'étage

Permis d'urbanisme Groupe L'Honneux et Fils (Soumagne-lot 11)

Feuille 5 - août 2015 - ech 1/100

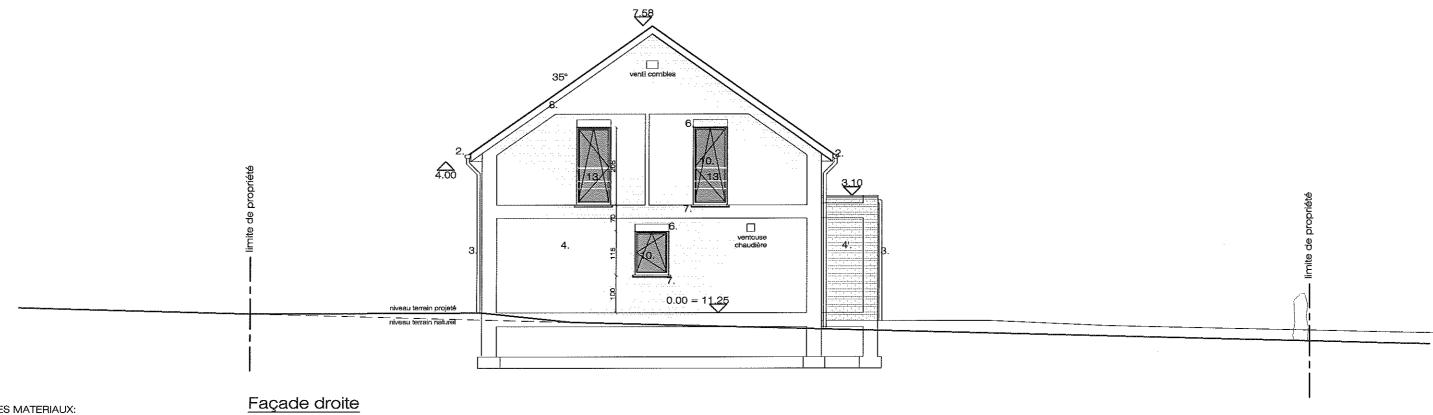


LEGENDE DES MATERIAUX:

- 1. Tuiles plates ton gris foncé
- 2. Gouttière demi-lune en zinc
- 3. TD en zinc dia 80mm
- Parement de briques de tonalité gris clair (Vandersanden Argentis)
 Parement de briques de tonalité gris foncé (Vandersanden Platina)
- 5. Cabochon en pierre de taille
- 6. Linteau en briques sur chant idem parement de briques de tonalité gris clair avec cornière
- foncé avec cornière

7. Seuil en pierre de taille


- 8. Rives ton idem tuiles 9. Planches de face ardoisées
- 10. Châssis ton gris anthracite
- 11. Porte de garage isolée ton gris idem châssis
- 12. Porte d'entrée isolée ton idem châssis
- 13. Garde-corps ton gris idem châssis

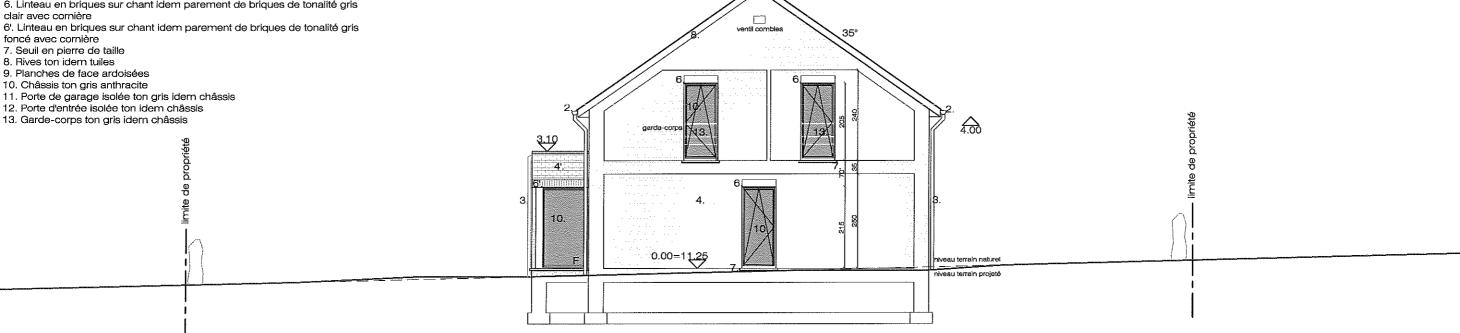

Façade gauche


Permis d'urbanisme Groupe L'Honneux et Fils (Soumagne-lot 11)

Feuille 6 - août 2015 - ech 1/100

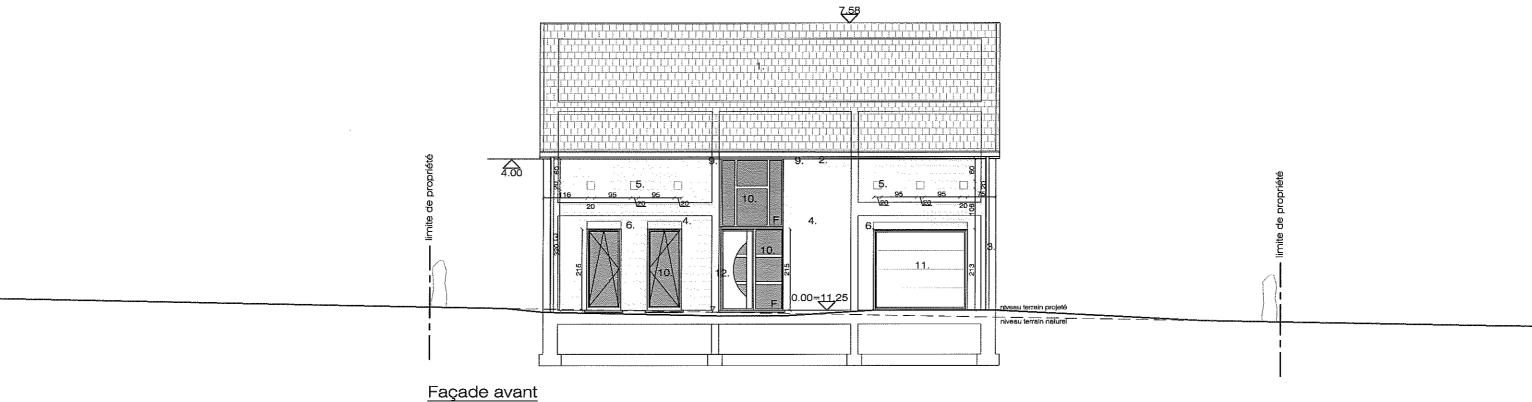

LEGENDE DES MATERIAUX:


- 1. Tuiles plates ton gris foncé
- 2. Gouttière demi-lune en zinc
- 3. TD en zinc dia 80mm
- 4. Parement de briques de tonalité gris clair (Vandersanden Argentis)
- 4'. Parement de briques de tonalité gris foncé (Vandersanden Platina)
- 5. Cabochon en pierre de taille
- 6. Linteau en briques sur chant idem parement de briques de tonalité gris clair avec cornière
- 6'. Linteau en briques sur chant idem parement de briques de tonalité gris foncé avec cornière
- 7. Seuil en pierre de taille
- 8. Rives ton idem tuiles
- 9. Planches de face ardoisées
 10. Châssis ton gris anthracite
- 11. Porte de garage isolée ton gris idem châssis
- 12. Porte d'entrée isolée ton idem châssis
- 13. Garde-corps ton gris idem châssis

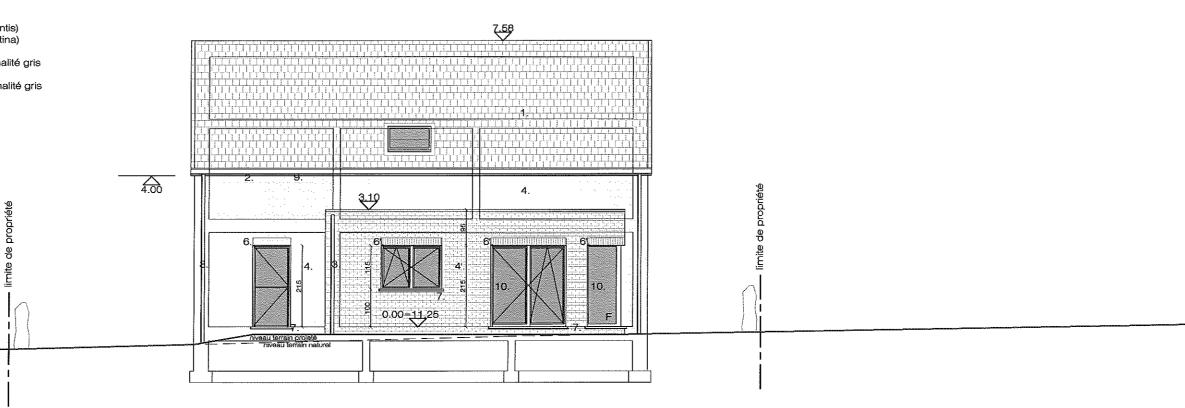

Façade arrière

Permis d'urbanisme Groupe L'Honneux et Fils (Soumagne-lot 11)

Feuille 7 - août 2015 - ech 1/100

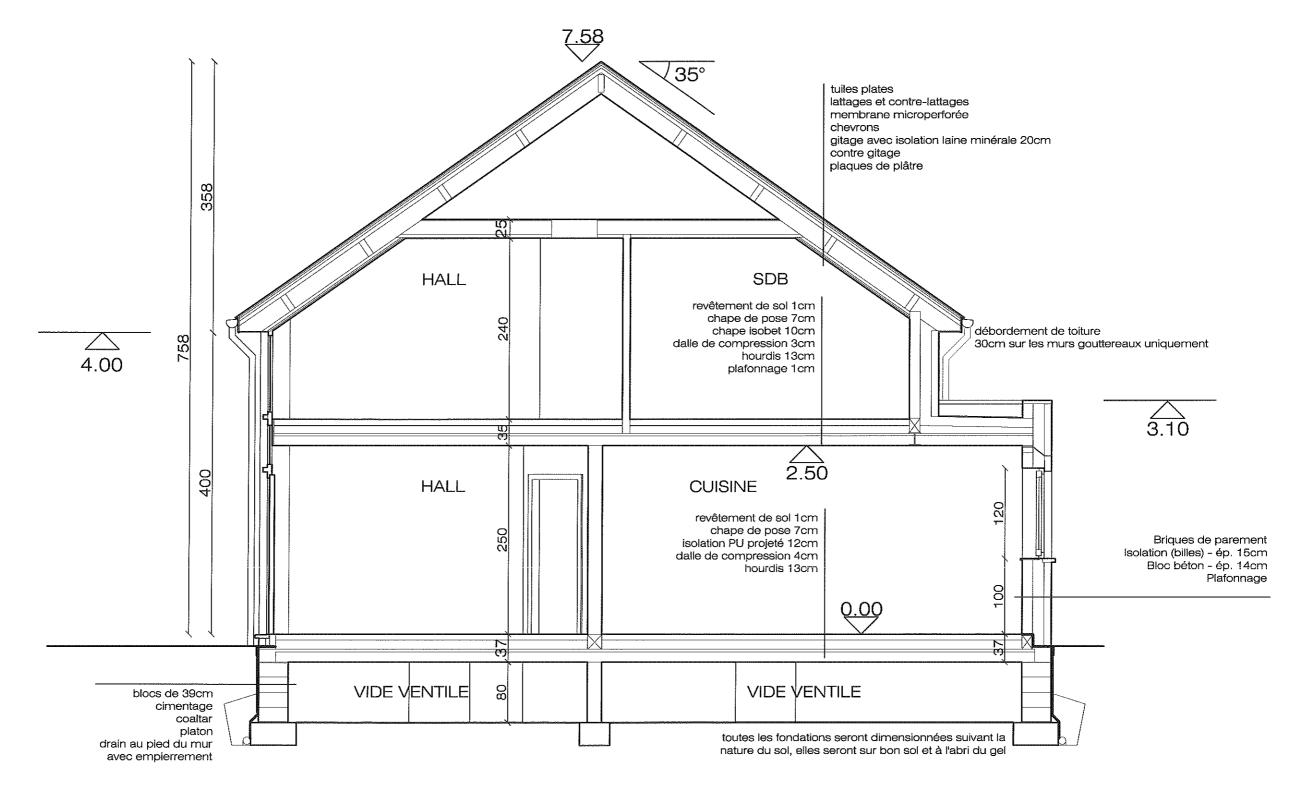

Coupe AA

Permis d'urbanisme Groupe L'Honneux et Fils (Soumagne-lot 11)

Feuille 8 - août 2015 - ech 1/50