Matériaux :

- Façades : - Briques terre cuite ton gris non nuancé ou ton rouge brun non nuancé
  - Façade principale maison 1 : partie en bardage imitation bois ton gris
- Toitures : tuiles terre cuite plate ton gris anthracite
- Seuils et couvres murs : petit granit
- Menuiseries extérieures : bois ou PVC ton gris moyen.
- Zingueries : zinc ton naturel
- Ferronneries : métal ton gris
- Charpente Auvent, car-port et terrasse couverte : Sapin rouge du nord ton naturel.

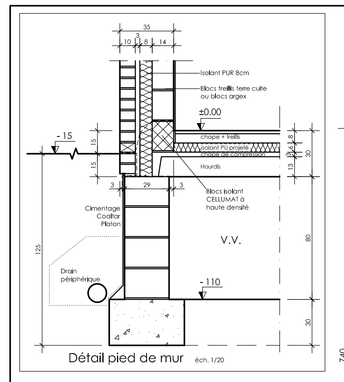

Détail pied de mur échl. 1/20

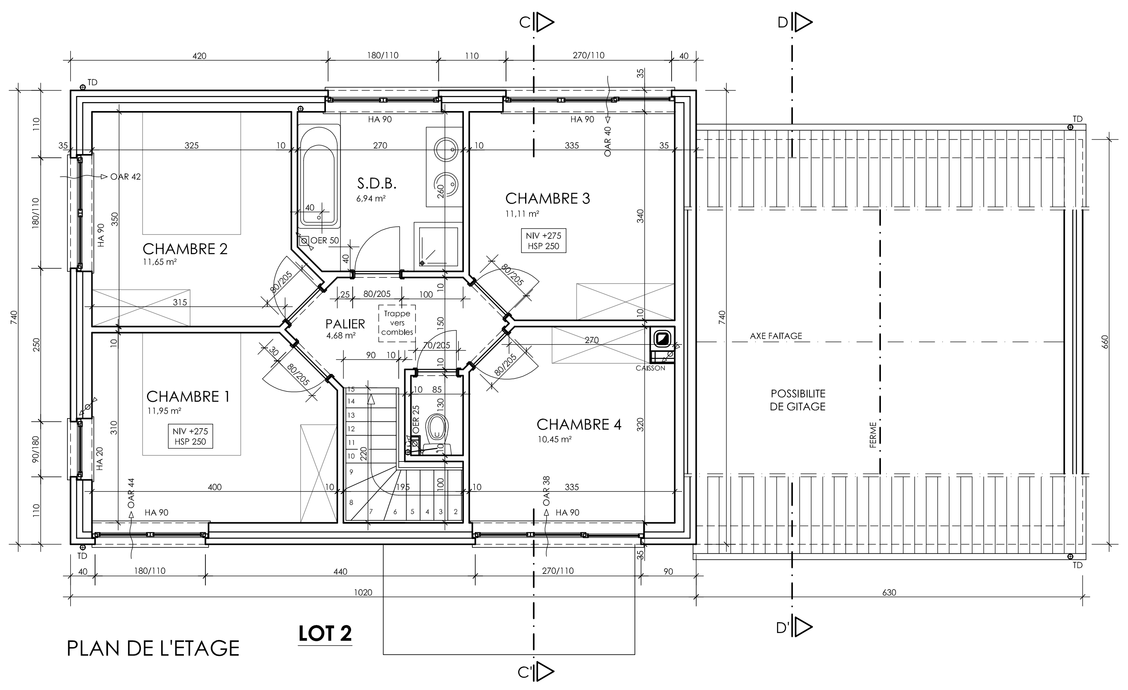

PLAN DE L'ETAGE **LOT 2**

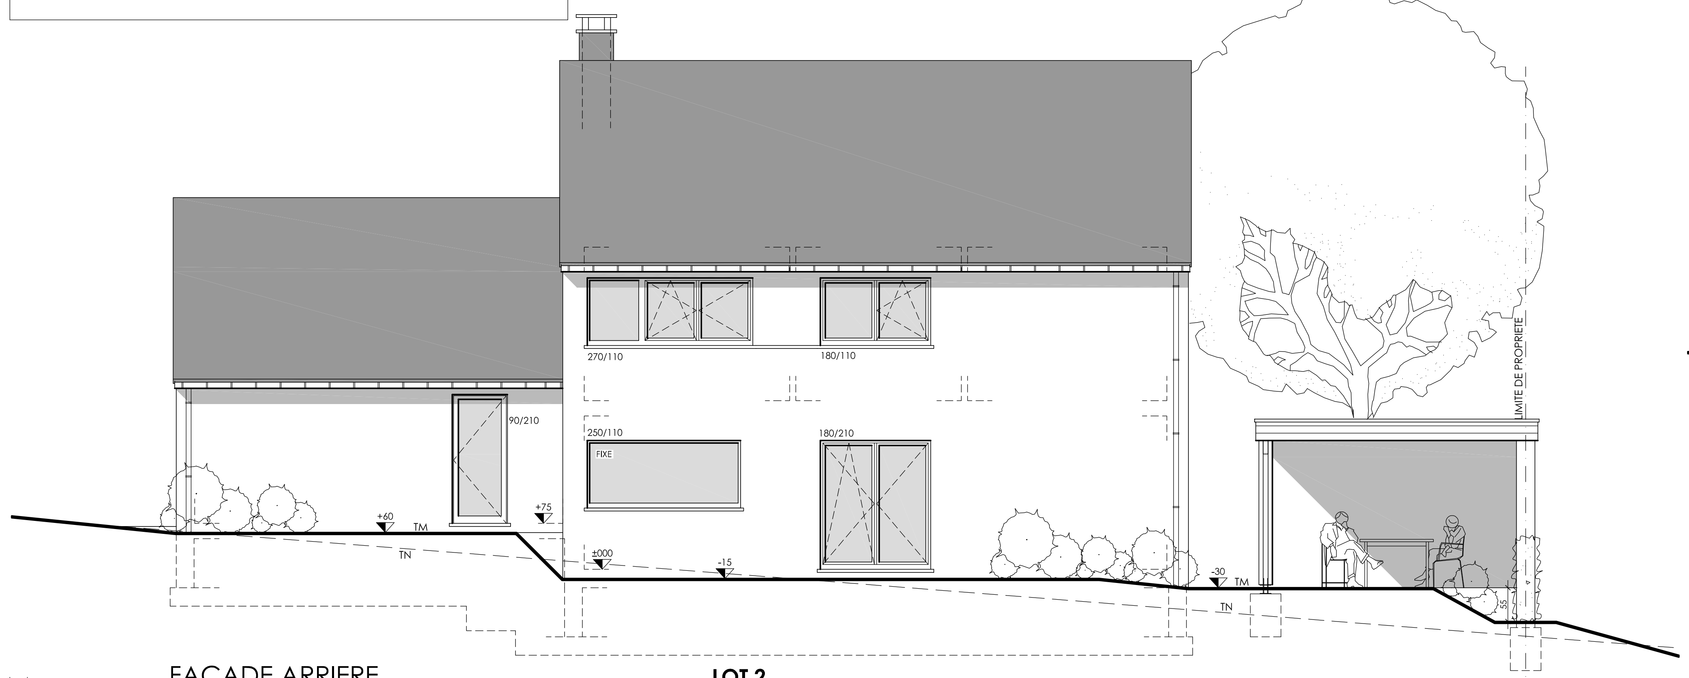

FACADE ARRIERE **LOT 2**

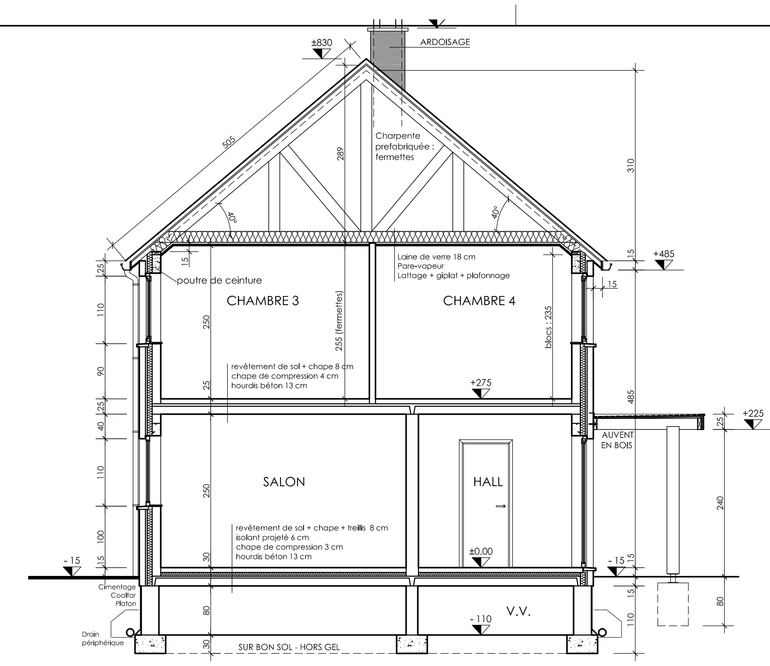

COUPE CC' LOT 2

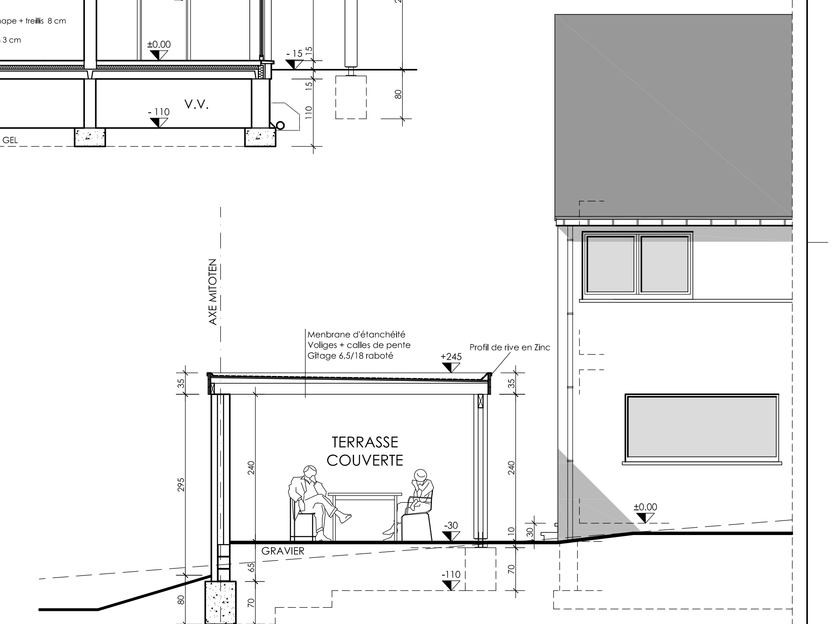

COUPE EE'

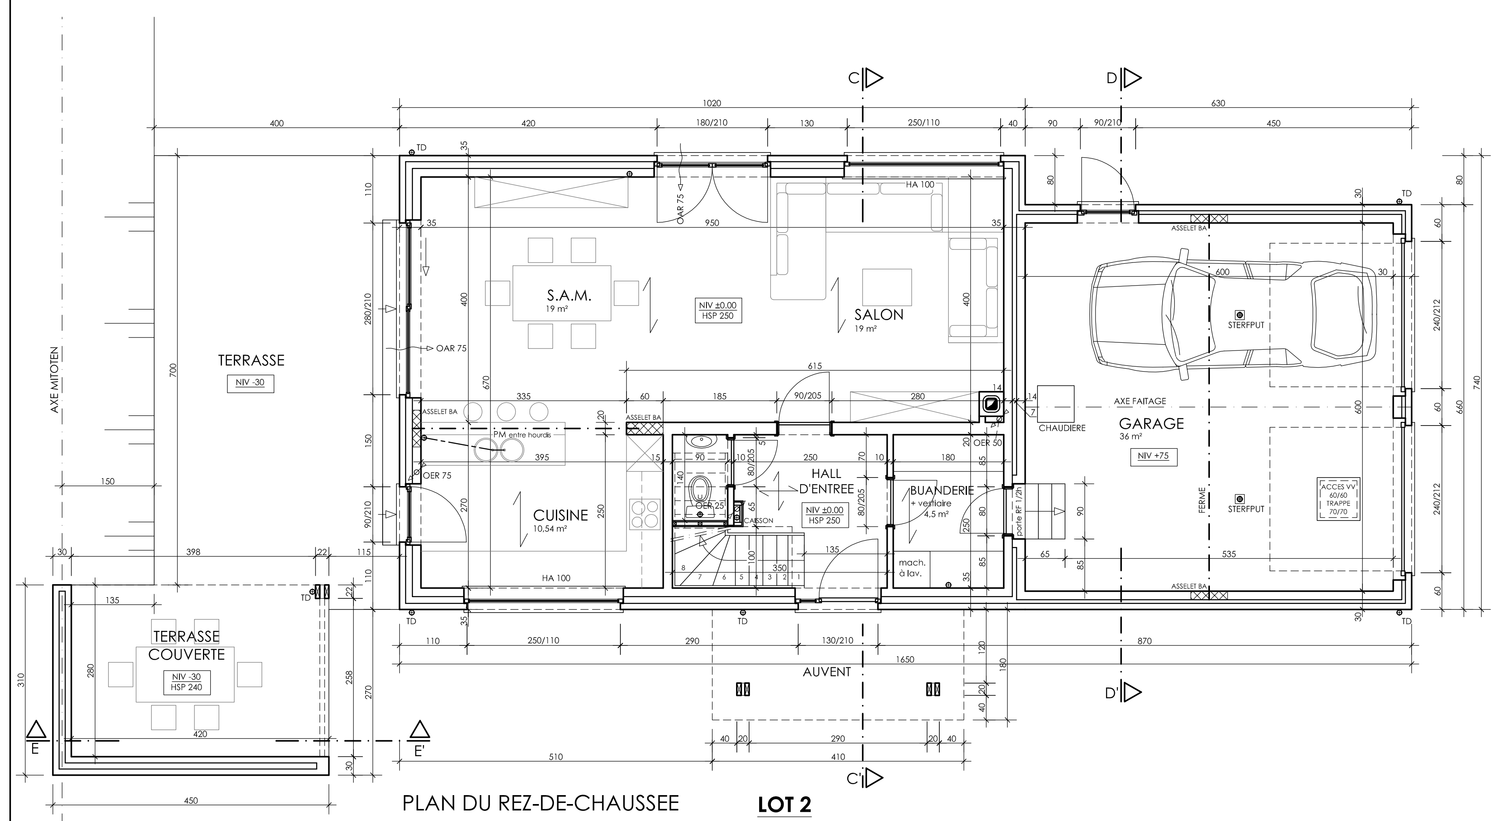

PLAN DU REZ-DE-CHAUSSEE **LOT 2**

NIVEAU REZ 0.00 = 14.45

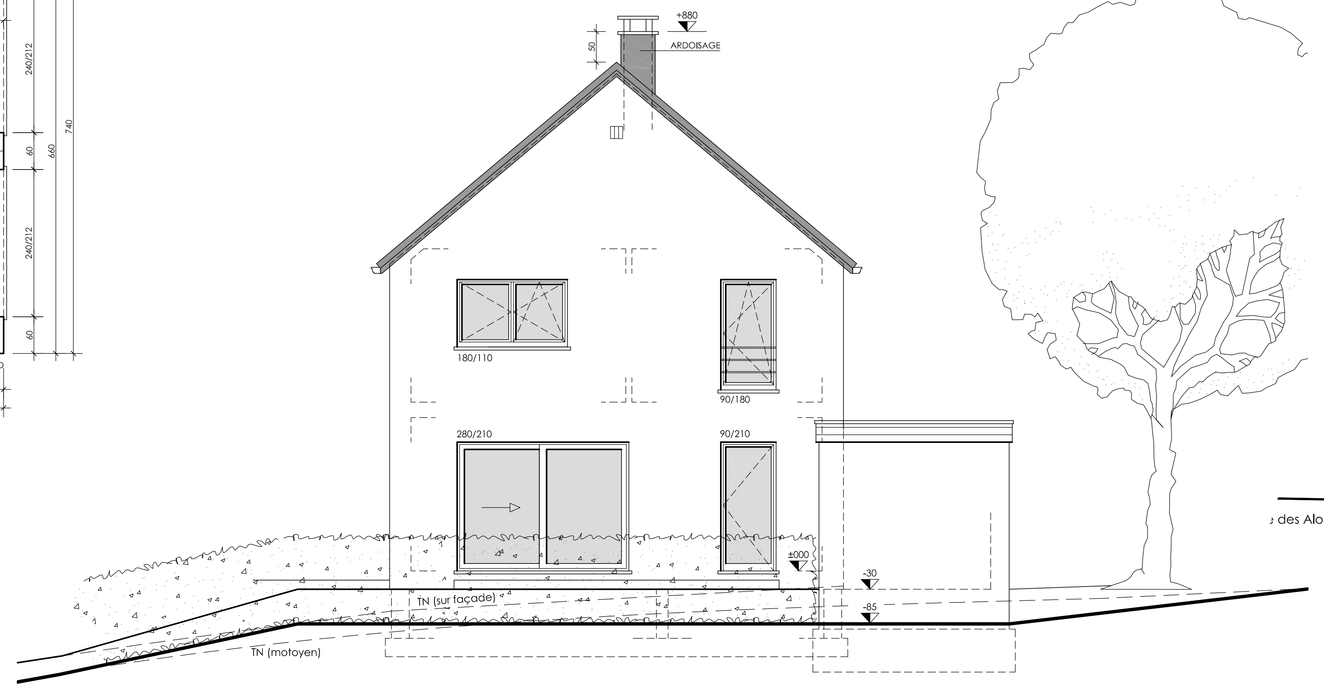

FACADE LATERALE GAUCHE **LOT 2**

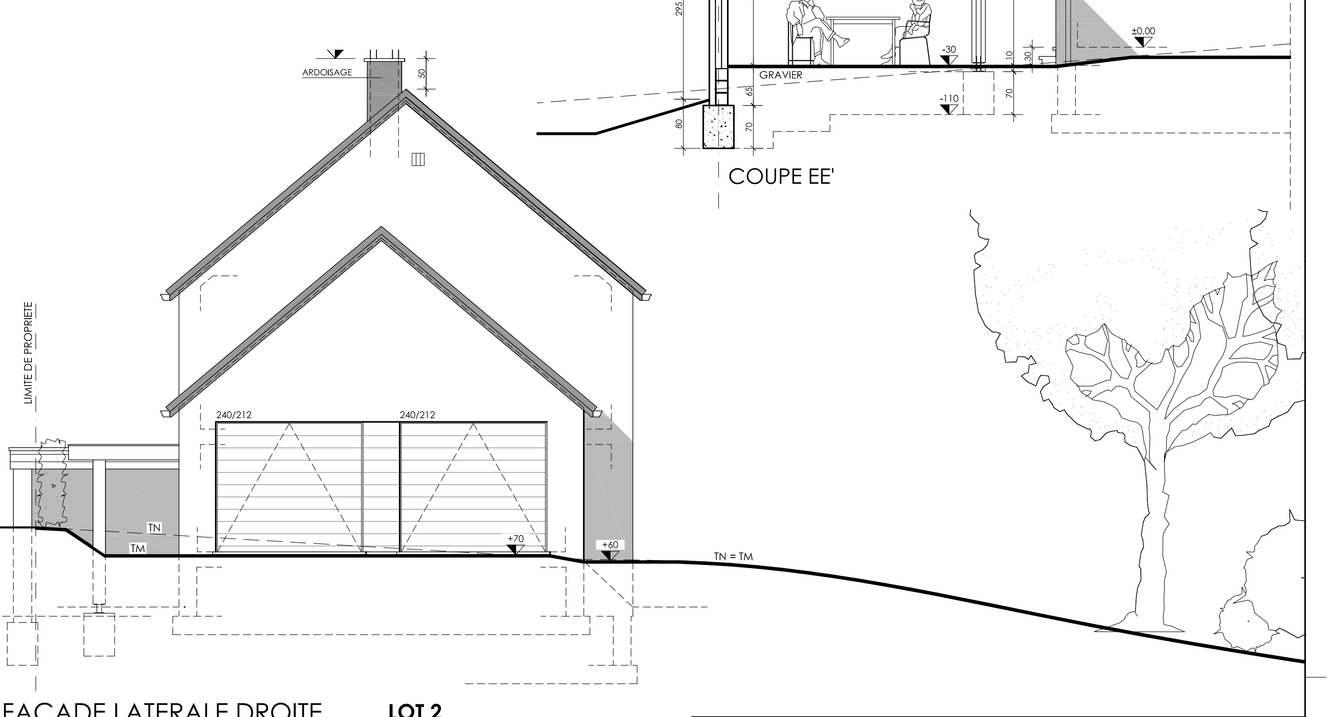

FACADE LATERALE DROITE **LOT 2**

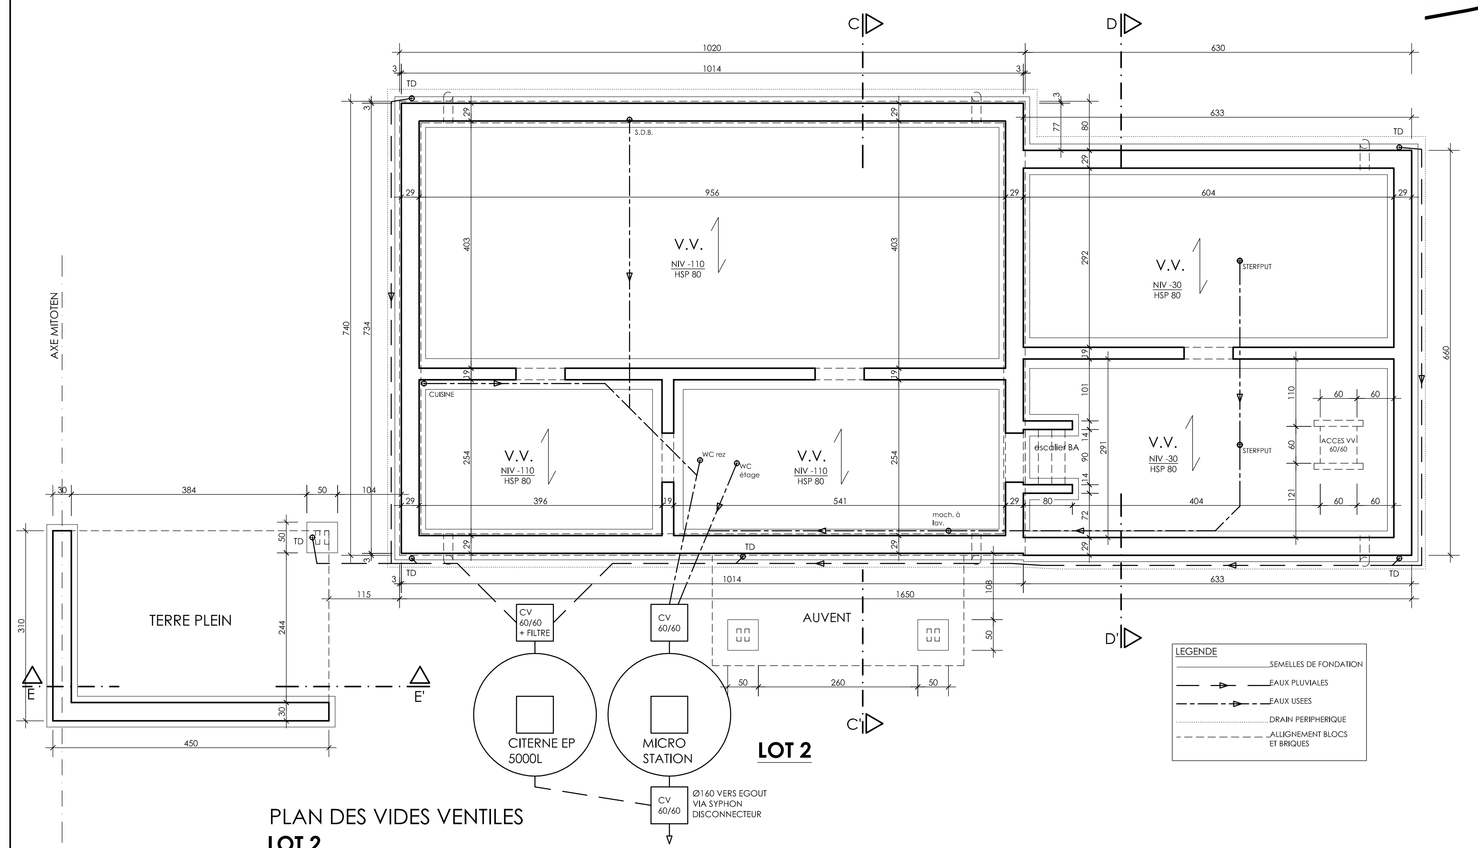

PLAN DES VIDES VENTILES **LOT 2**

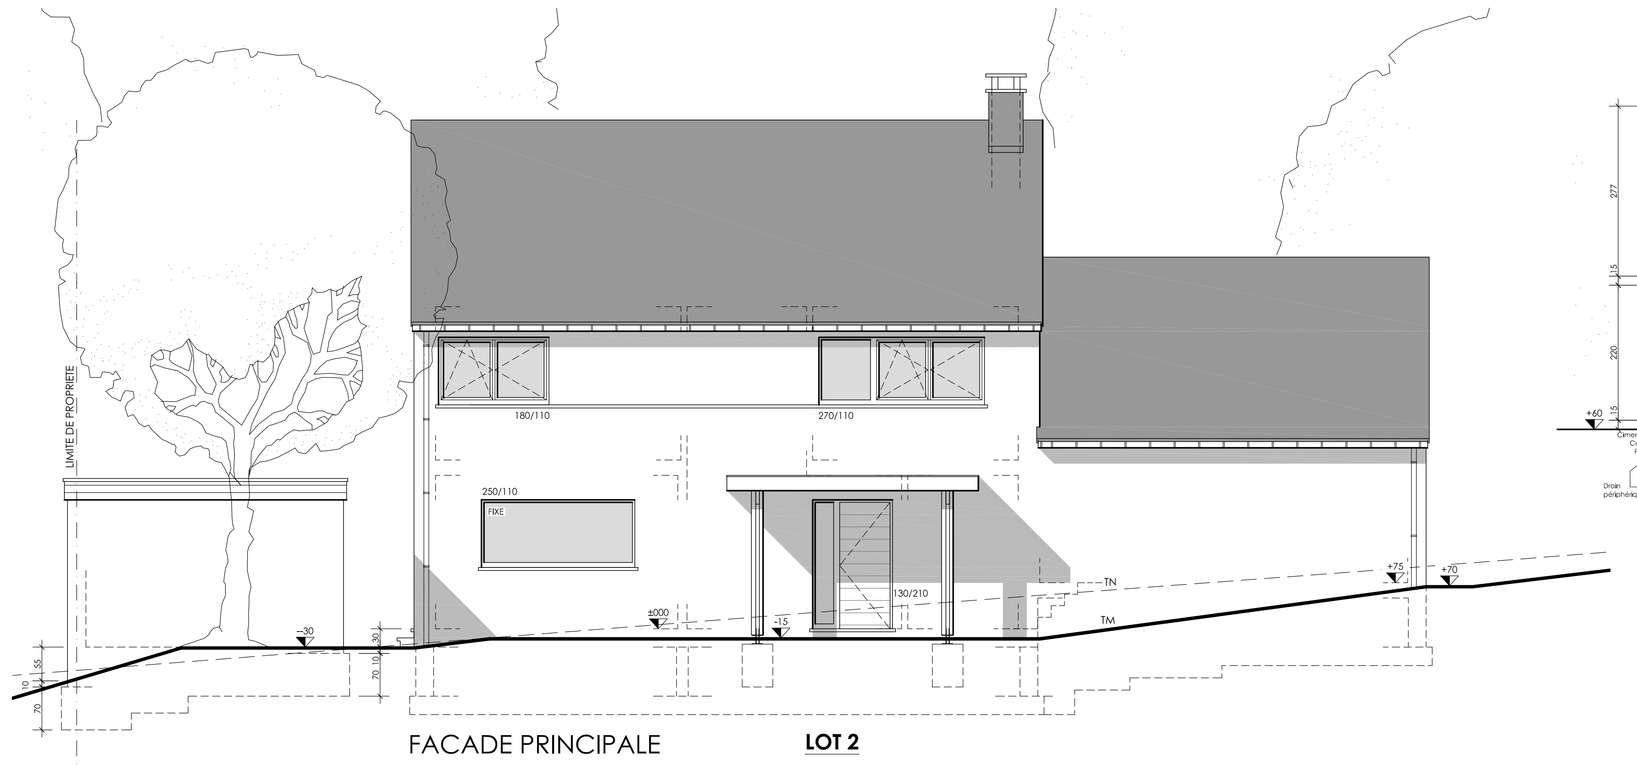

FACADE PRINCIPALE **LOT 2**

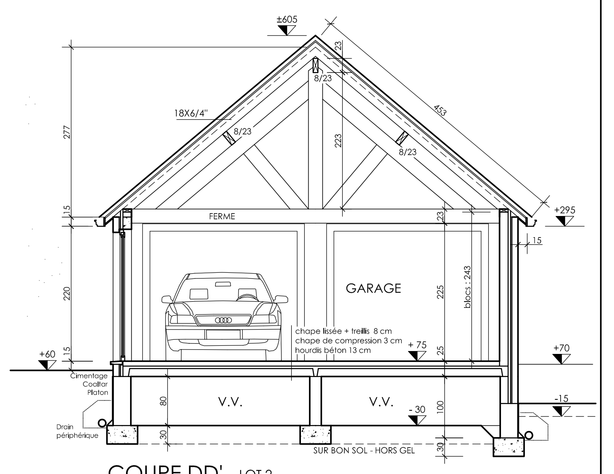

COUPE DD' LOT 2

PROVINCE	DE LIEGE
COMMUNE	DE NEUPRE
TRAVAUX	CONSTRUCTION EN PLAN MASSE D'UN ENSEMBLE DE DEUX MAISONS
SITUATION	A l'angle de l' "Avenue des Alouettes" et de la "rue aux Quatre Bonniers" 4121 NEUPRE Cadastré : section C n° 281 G7
MAITRE DE L'OUVRAGE	**LOTINVEST s.a.** Rue de la Régence, 58 1000 BRUXELLES
ARCHITECTE	**BUREAU D'ARCHITECTES BENOIT HOCK** SPRL Clos Chanmuriy, 9 4000 LIEGE TEL. 0478/55 00 91

MAISON 2

ECH. 1/50

DATE : Le 21/12/2009

FEUILLE n° 3 / 3

Plans BPE du 20/09/2010

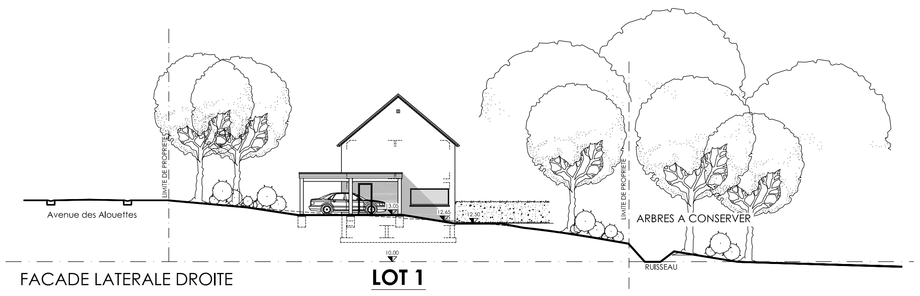

FACADE LATERALE DROITE **LOT 1**

FACADE ARRIERE **LOT 2** **LOT 1**

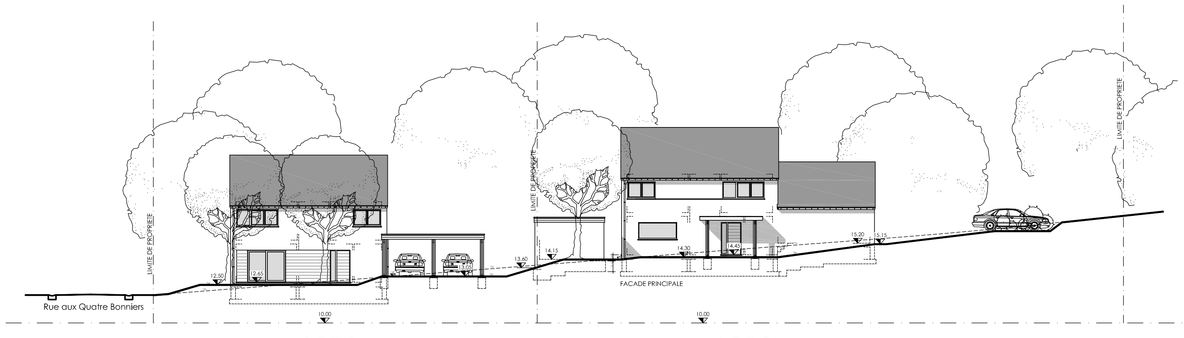

FACADE PRINCIPALE **LOT 1** **LOT 2**

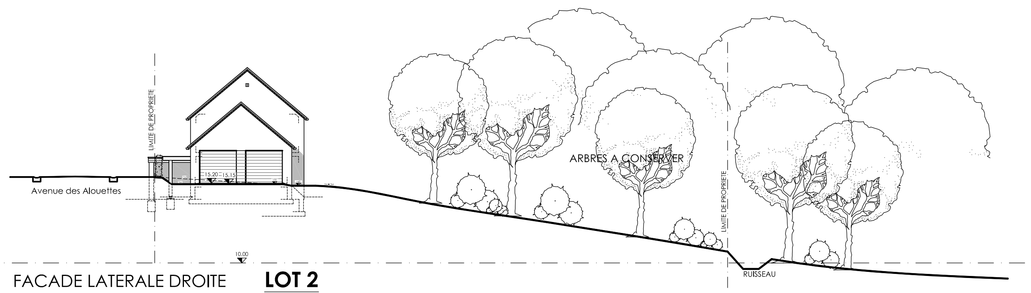

FACADE LATERALE DROITE **LOT 2**

Matériaux :

- Façades : - Briques terre cuite ton gris non nuancé ou ton rouge brun non nuancé
  - Façade principale maison 1 : partie en bardage imitation bois ton gris
- Toitures : tuiles terre cuite plate ton gris anthracite
- Seuils et couvres murs : petit granit
- Menuiseries extérieures : bois ou PVC ton gris moyen.
- Zingueries : zinc ton naturel
- Ferronneries : métal ton gris
- Charpente Auvent, car-port et terrasse couverte : Sapin rouge du nord ton naturel.

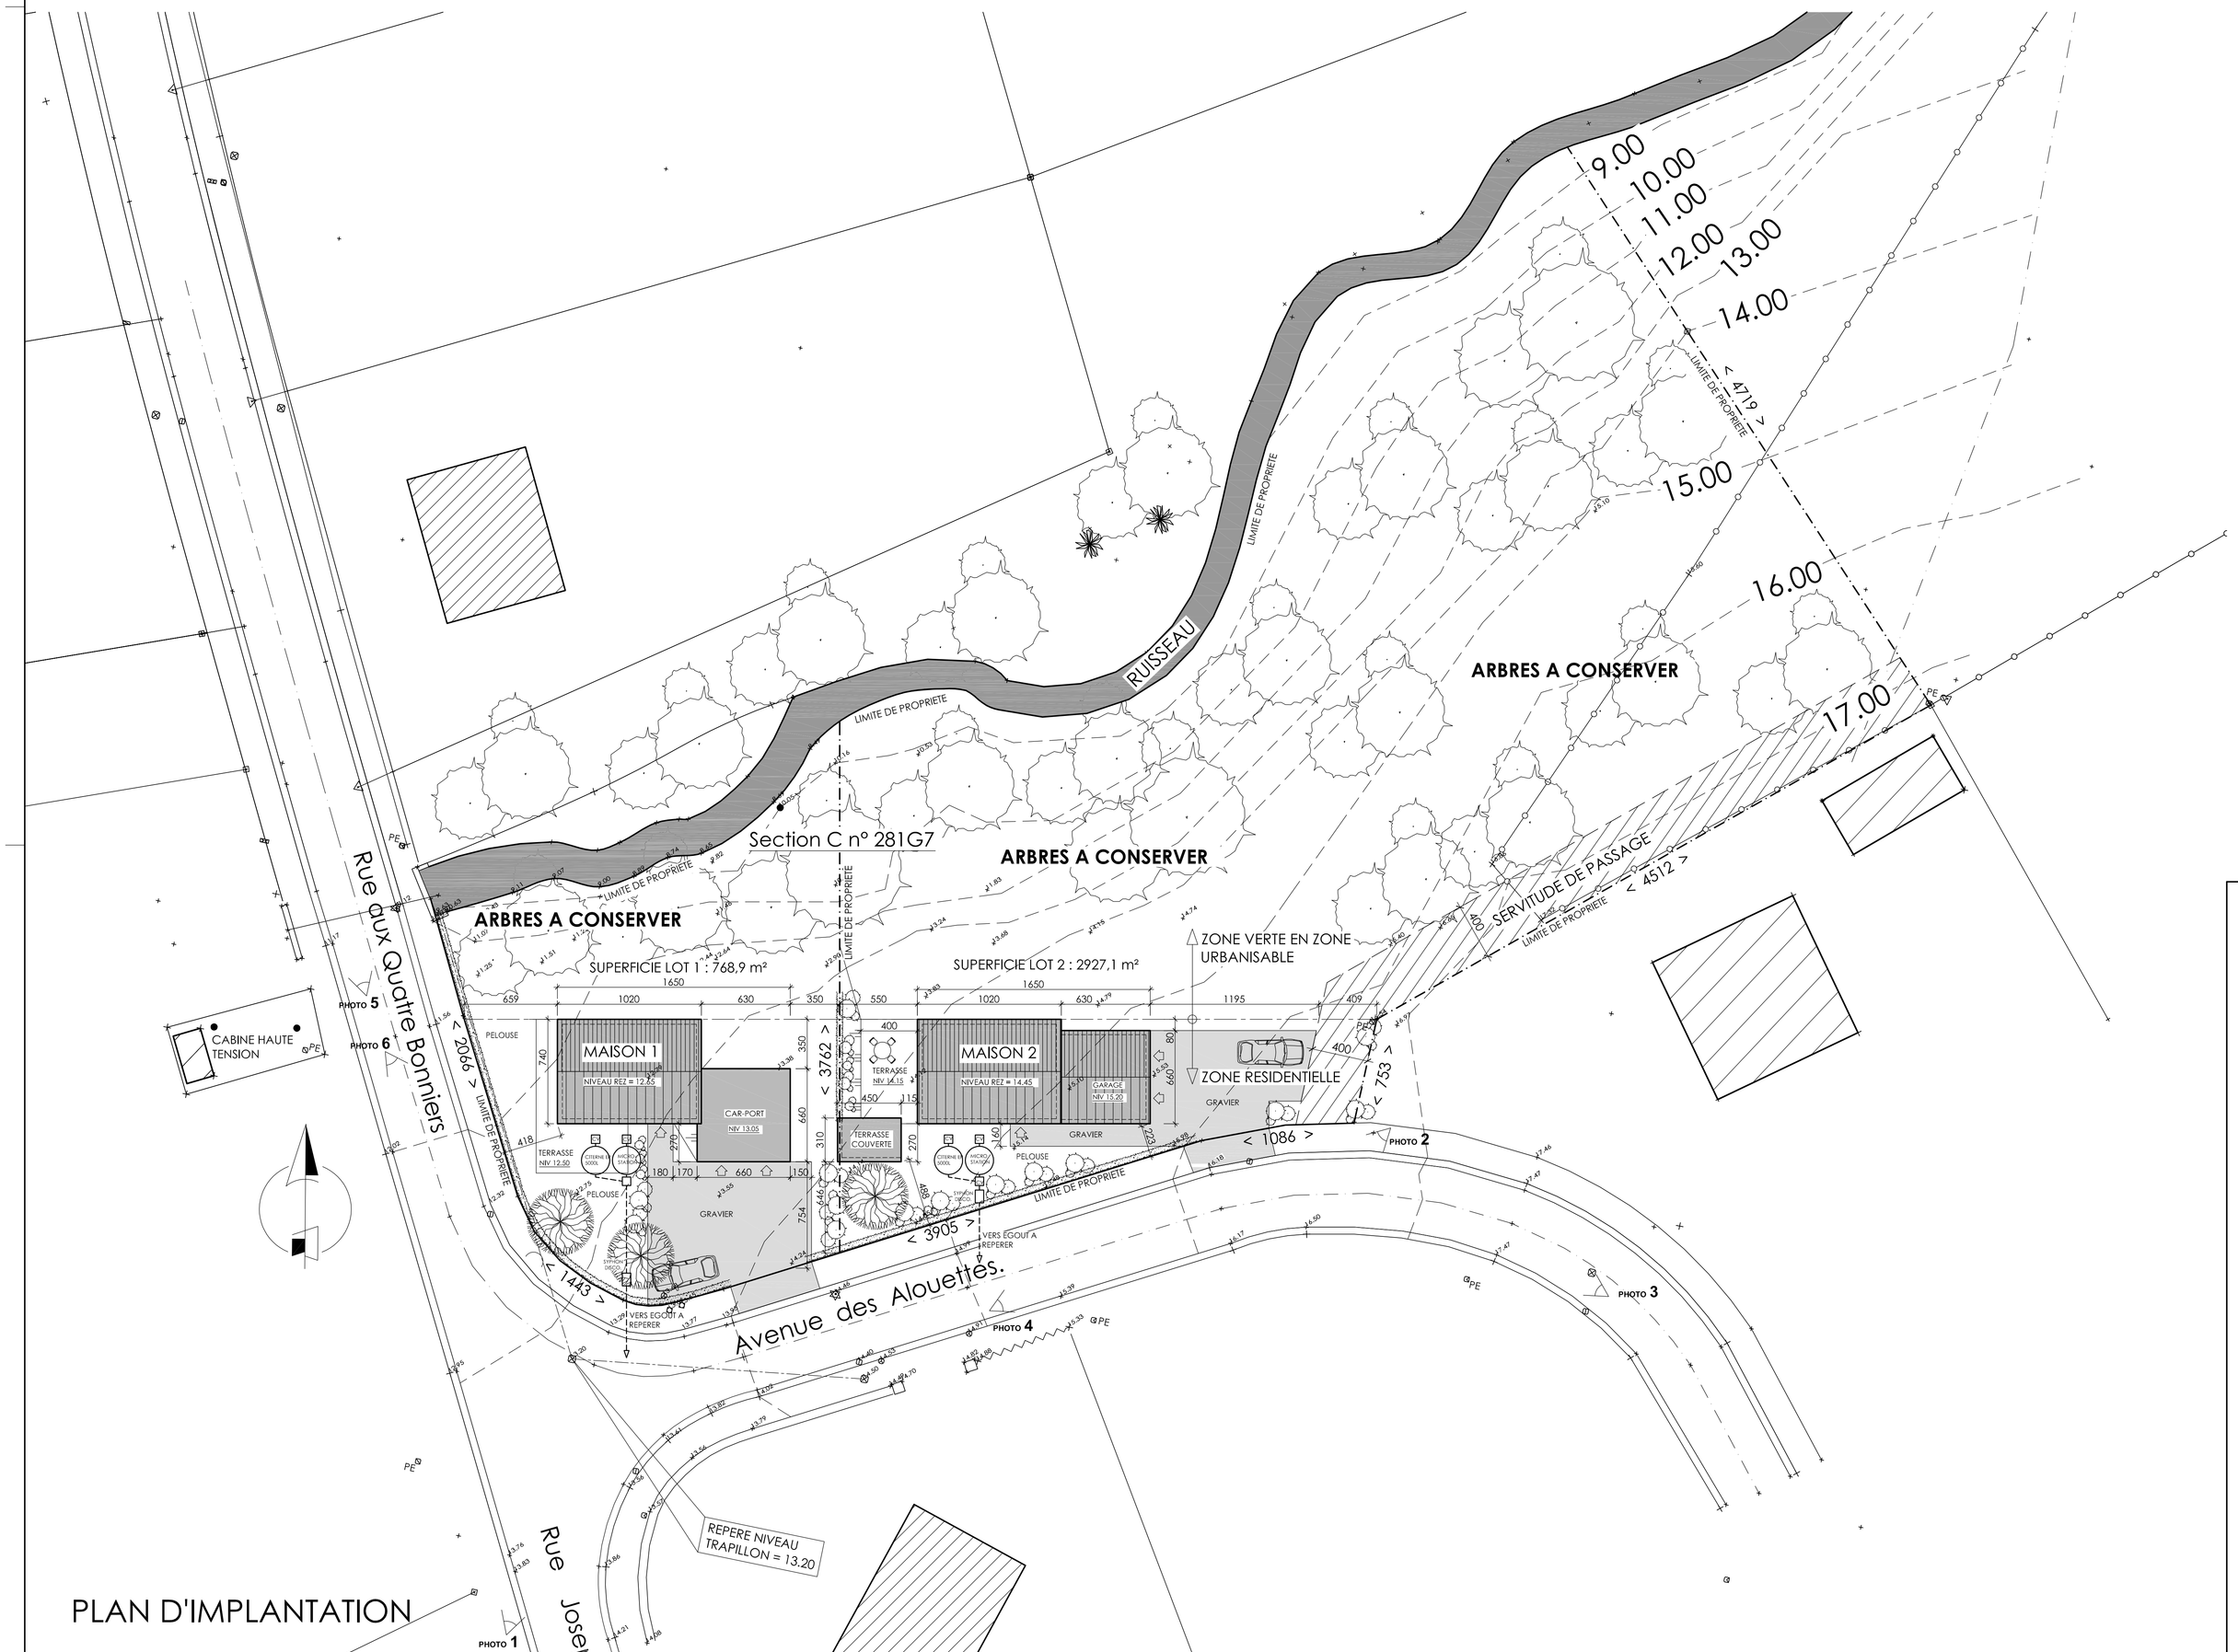

PLAN D'IMPLANTATION

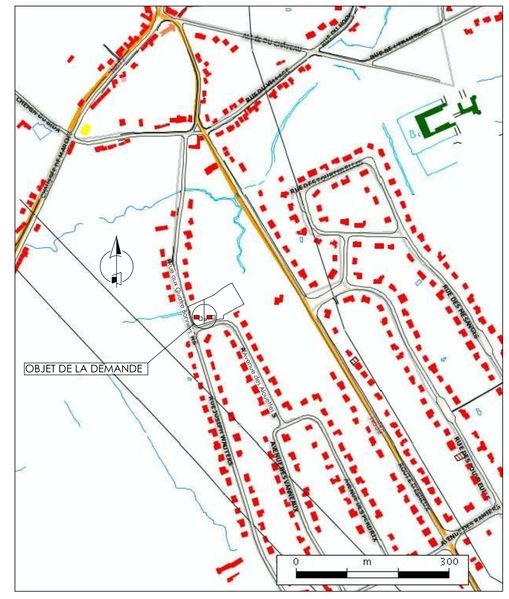

PLAN DE SITUATION 1/5000

PROVINCE DE LIEGE

COMMUNE DE NEUPRE

TRAVAUX CONSTRUCTION EN PLAN MASSE D'UN ENSEMBLE DE DEUX MAISONS

SITUATION A l'angle de l' "Avenue des Alouettes" et de la "rue aux Quatre Bonniers" 4121 NEUPRE
Cadastré : section C n° 281 G7

MAITRE DE L'OUVRAGE
LOTINVEST s.a.
Rue de la Régence, 58
1000 BRUXELLES

ARCHITECTE
BUREAU D'ARCHITECTES BENOIT HOCK SPRL
Clos Chanmurly, 9
4000 LIEGE TEL. 0478/55 00 91

IMPLANTATION

COUPES LONGITUDINALE ET TRANSVERSALE

PLAN DE SITUATION

ECH. 1/200

DATE : Le 21/12/2009

FEUILLE n° 1 / 3

Plans BPE du 20/09/2010

maison future expo
J'y participe
HERVE - Hall des Criées
01>02>03 OCTOBRE 2010
www.maisonbelle.be
A VENDRE
GROUPE L'HONNEUX
WWW.LHONNEUX.COM
0800/99 945

A VENDRE
GROUPE L'HONNEUX
WWW.LHONNEUX.COM
0800/99 945