

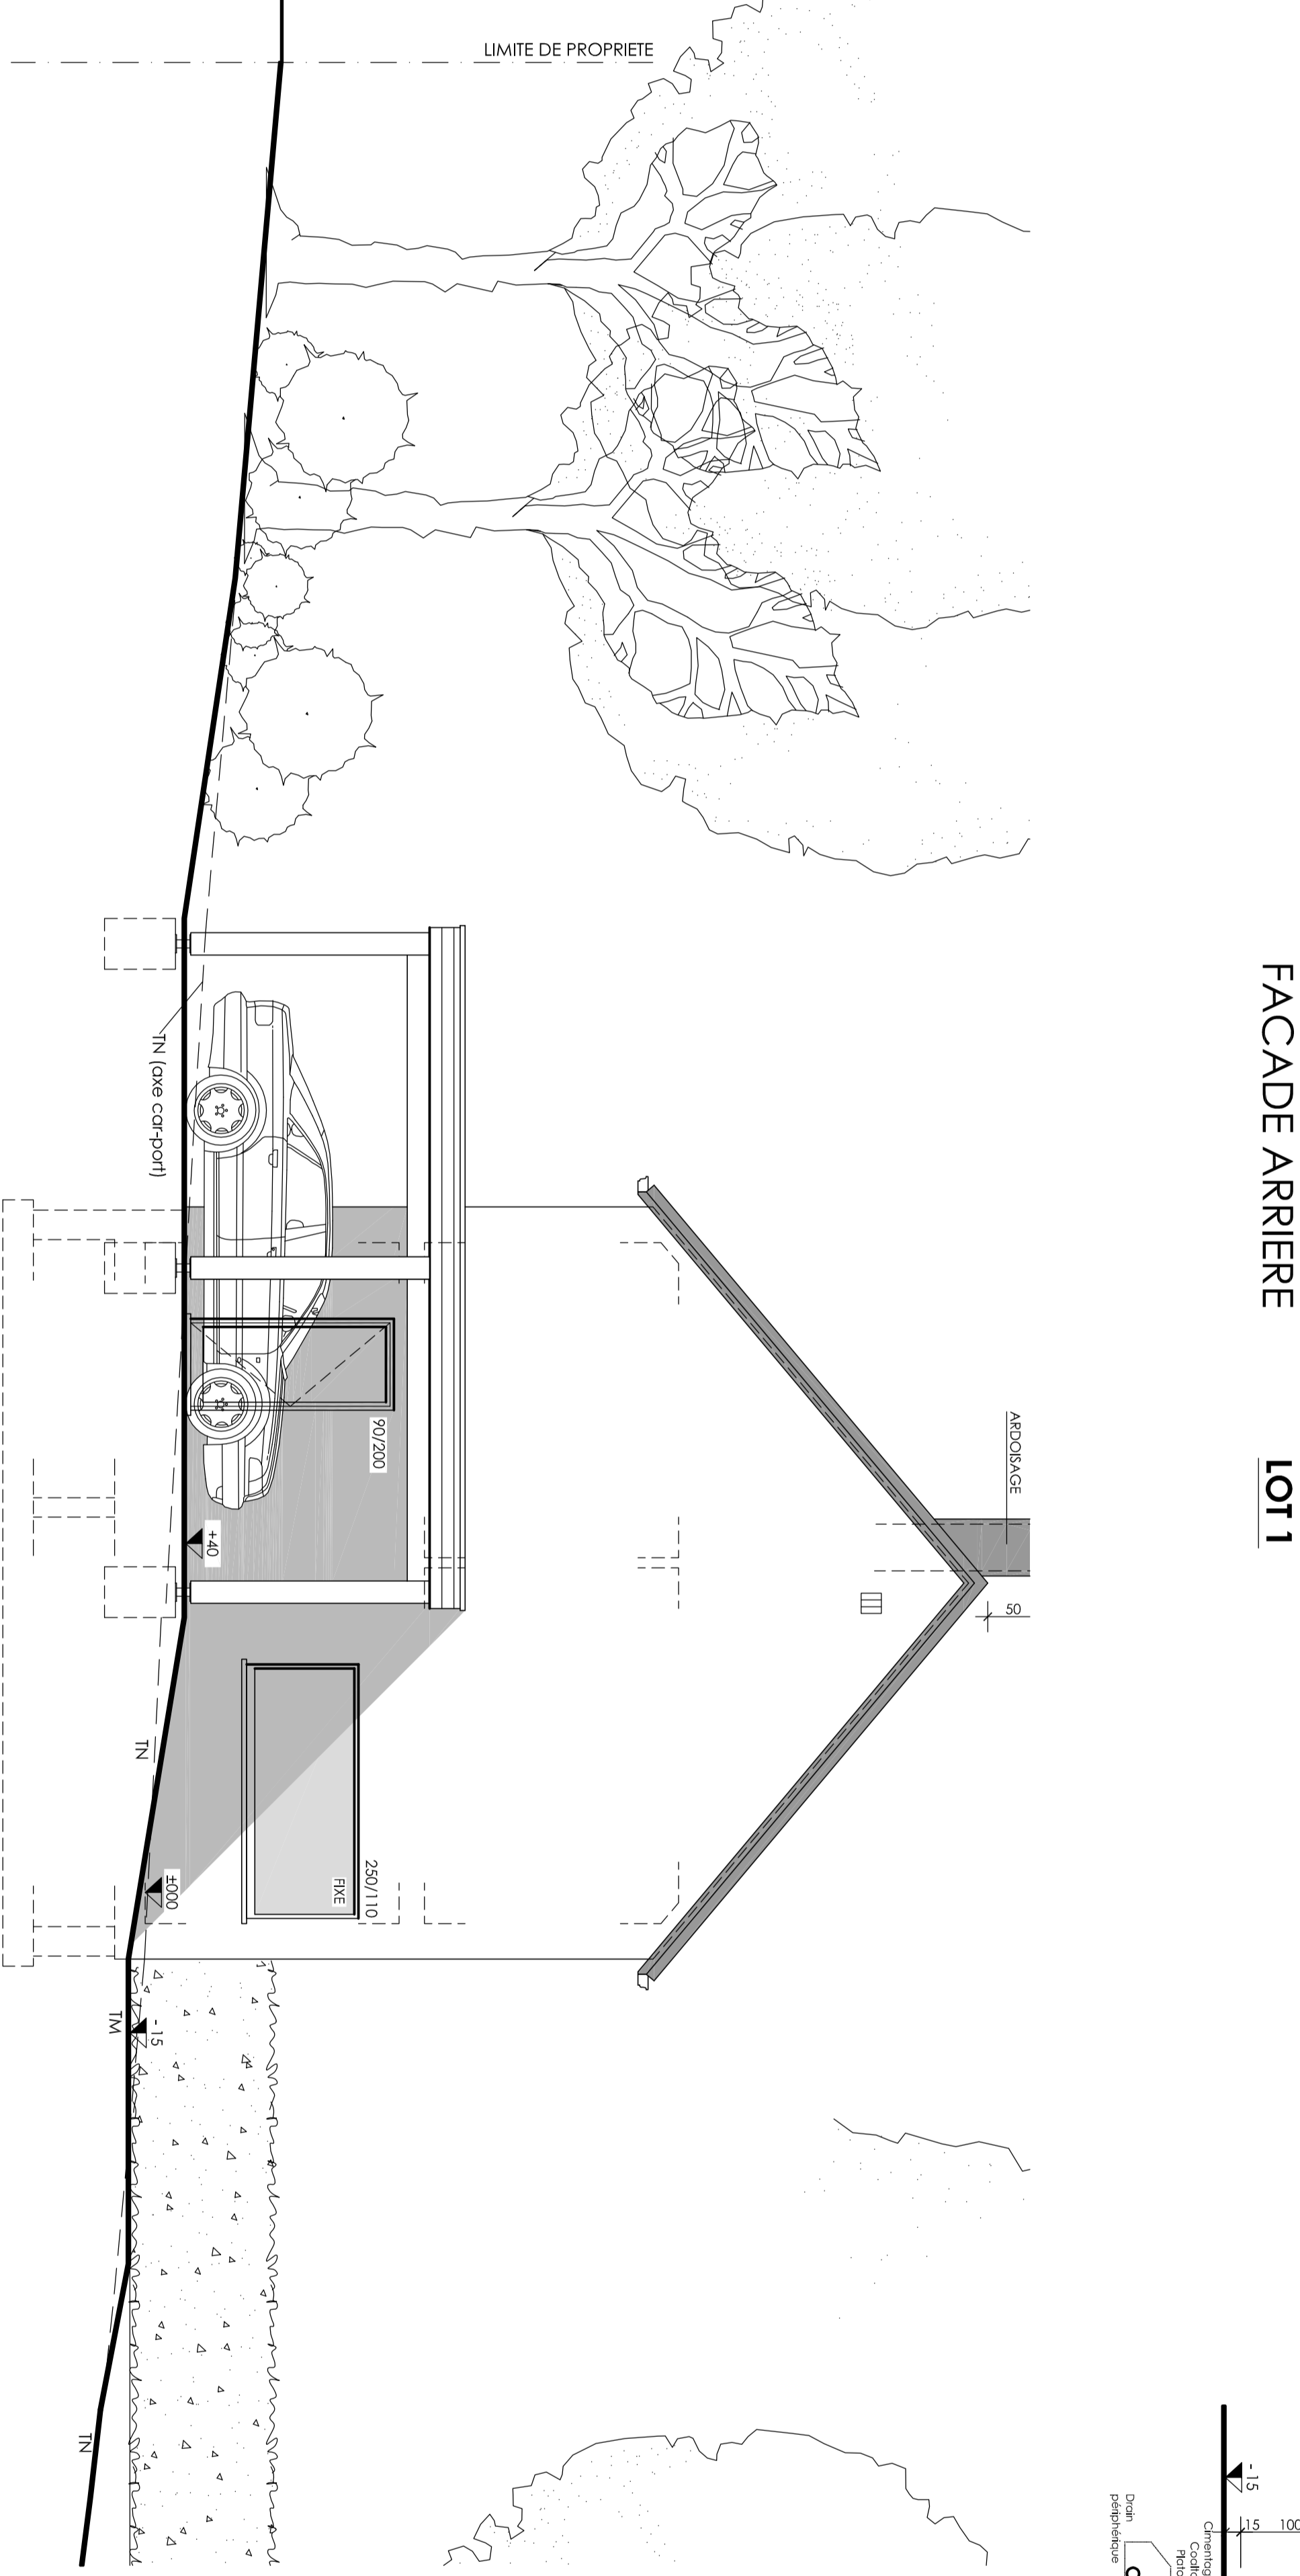



FACADE ARRIERE LOT 1

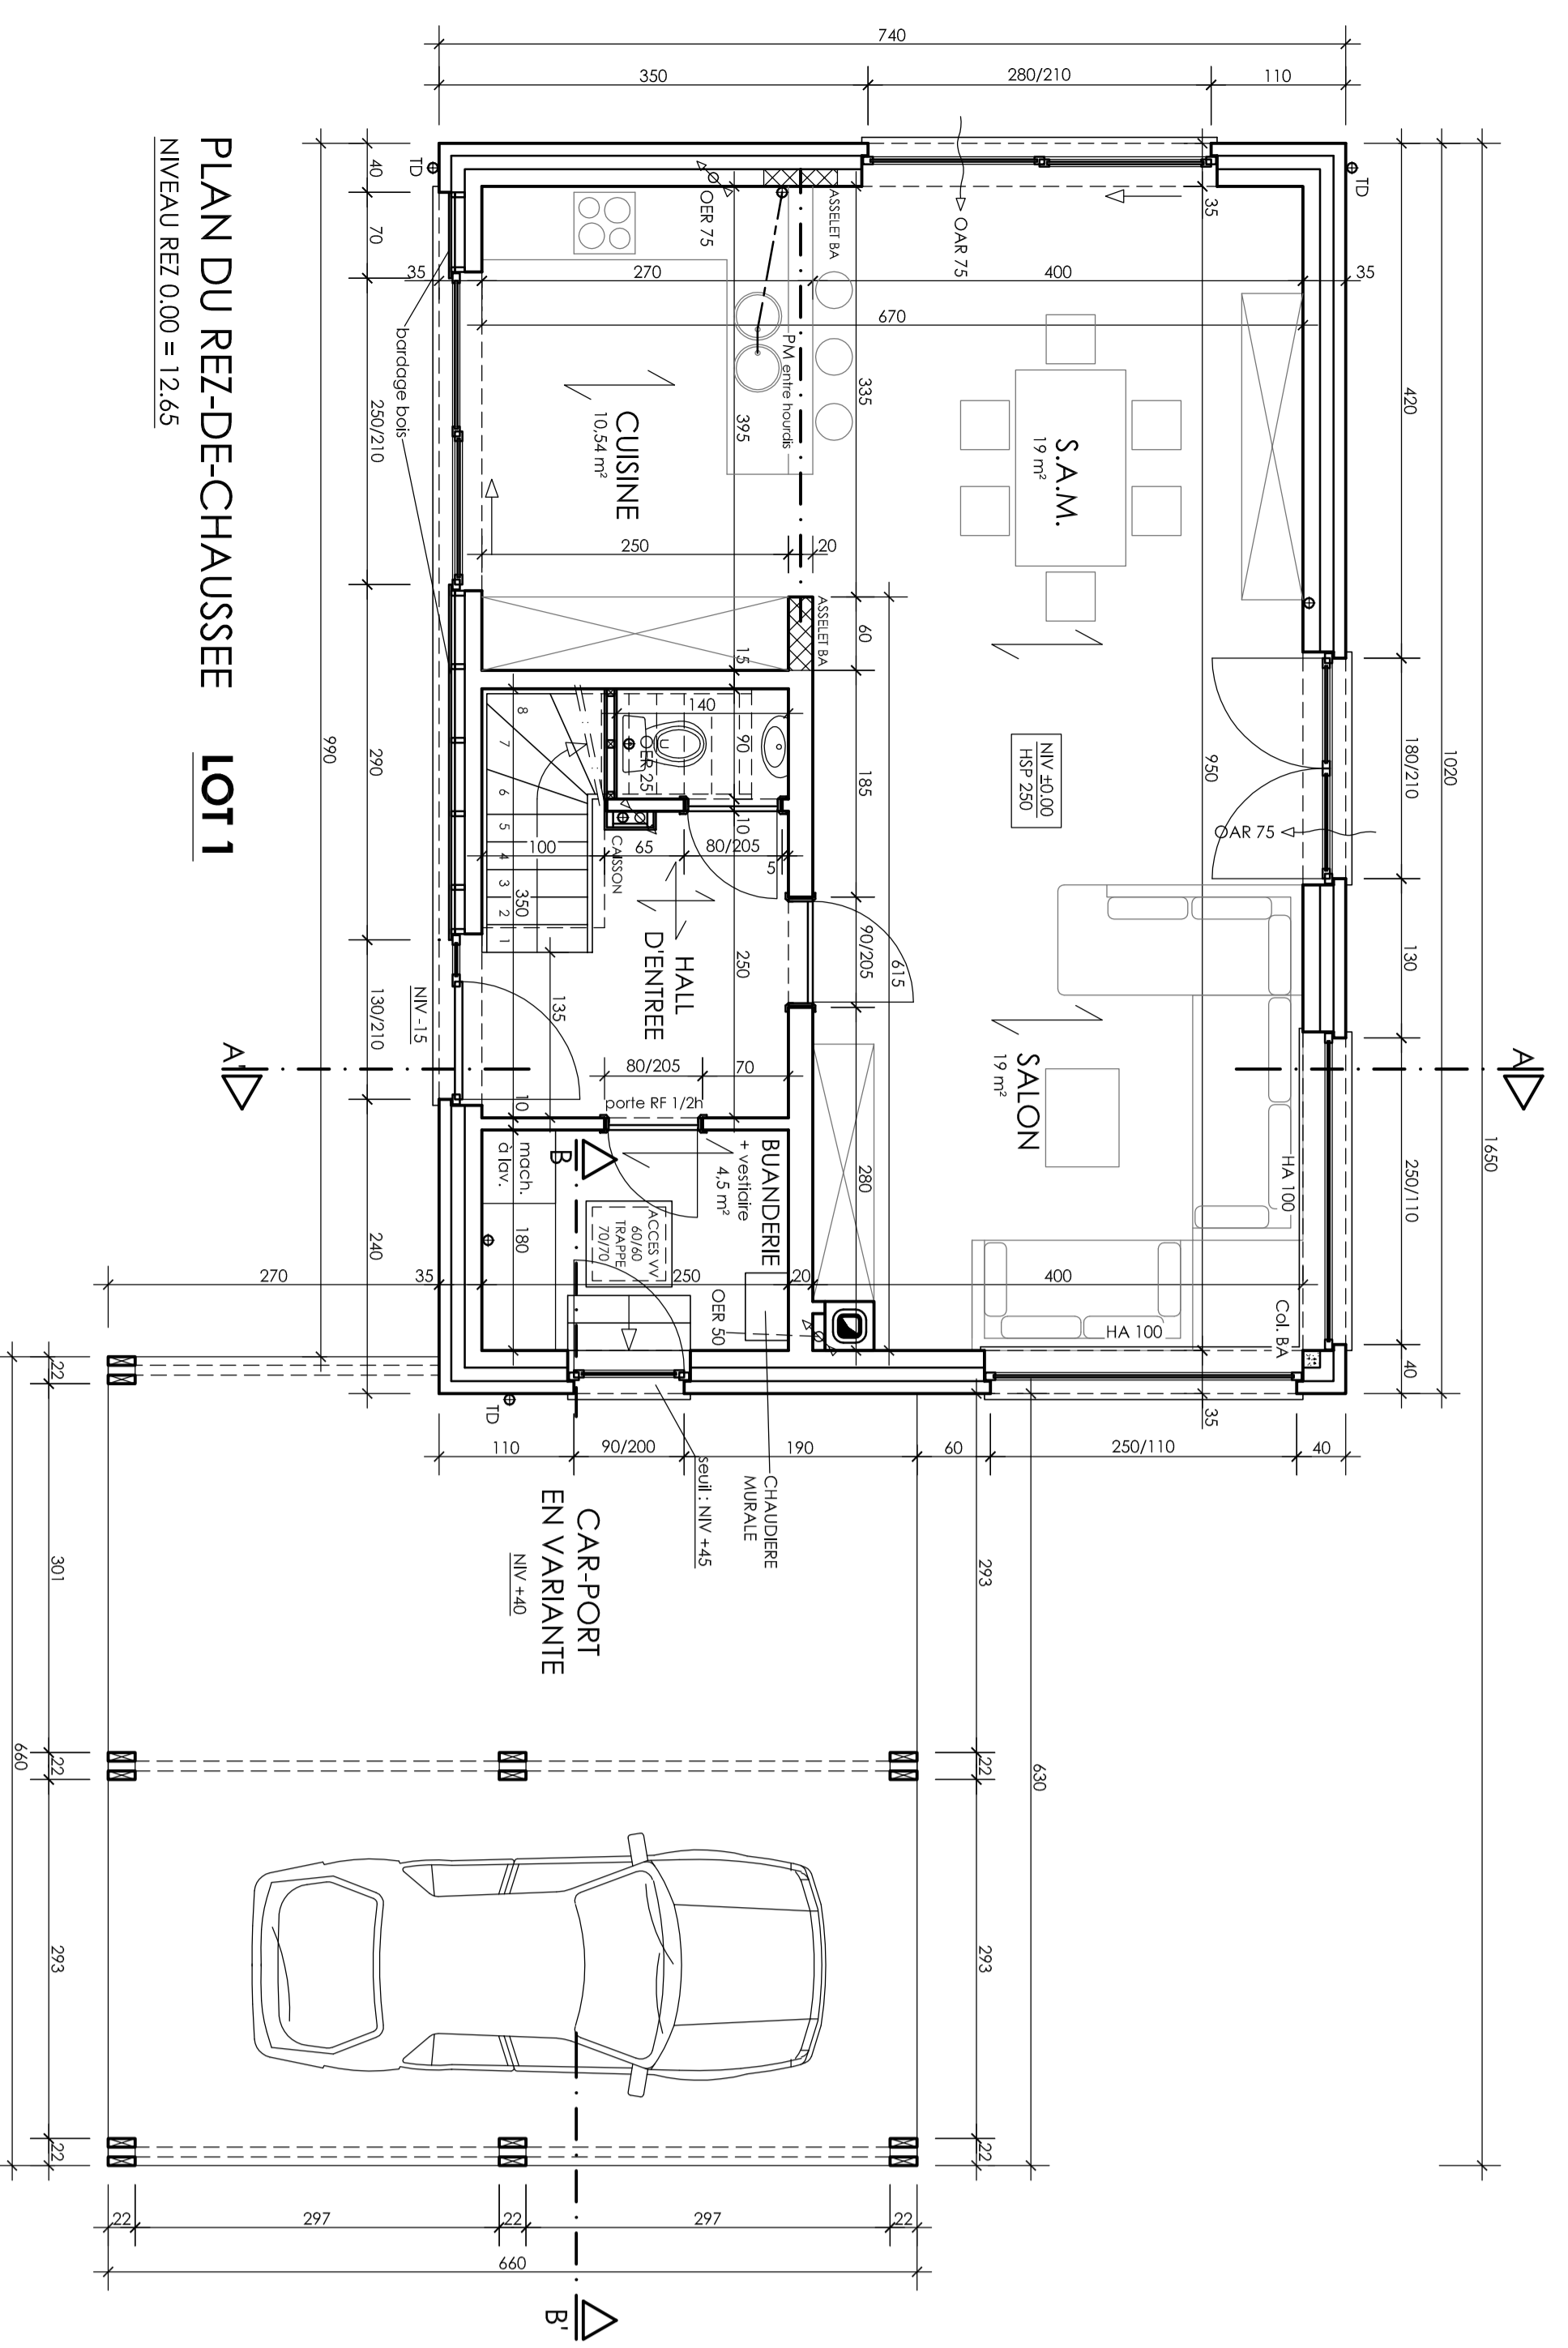

FACADE LATERALE DROITE LOT 1

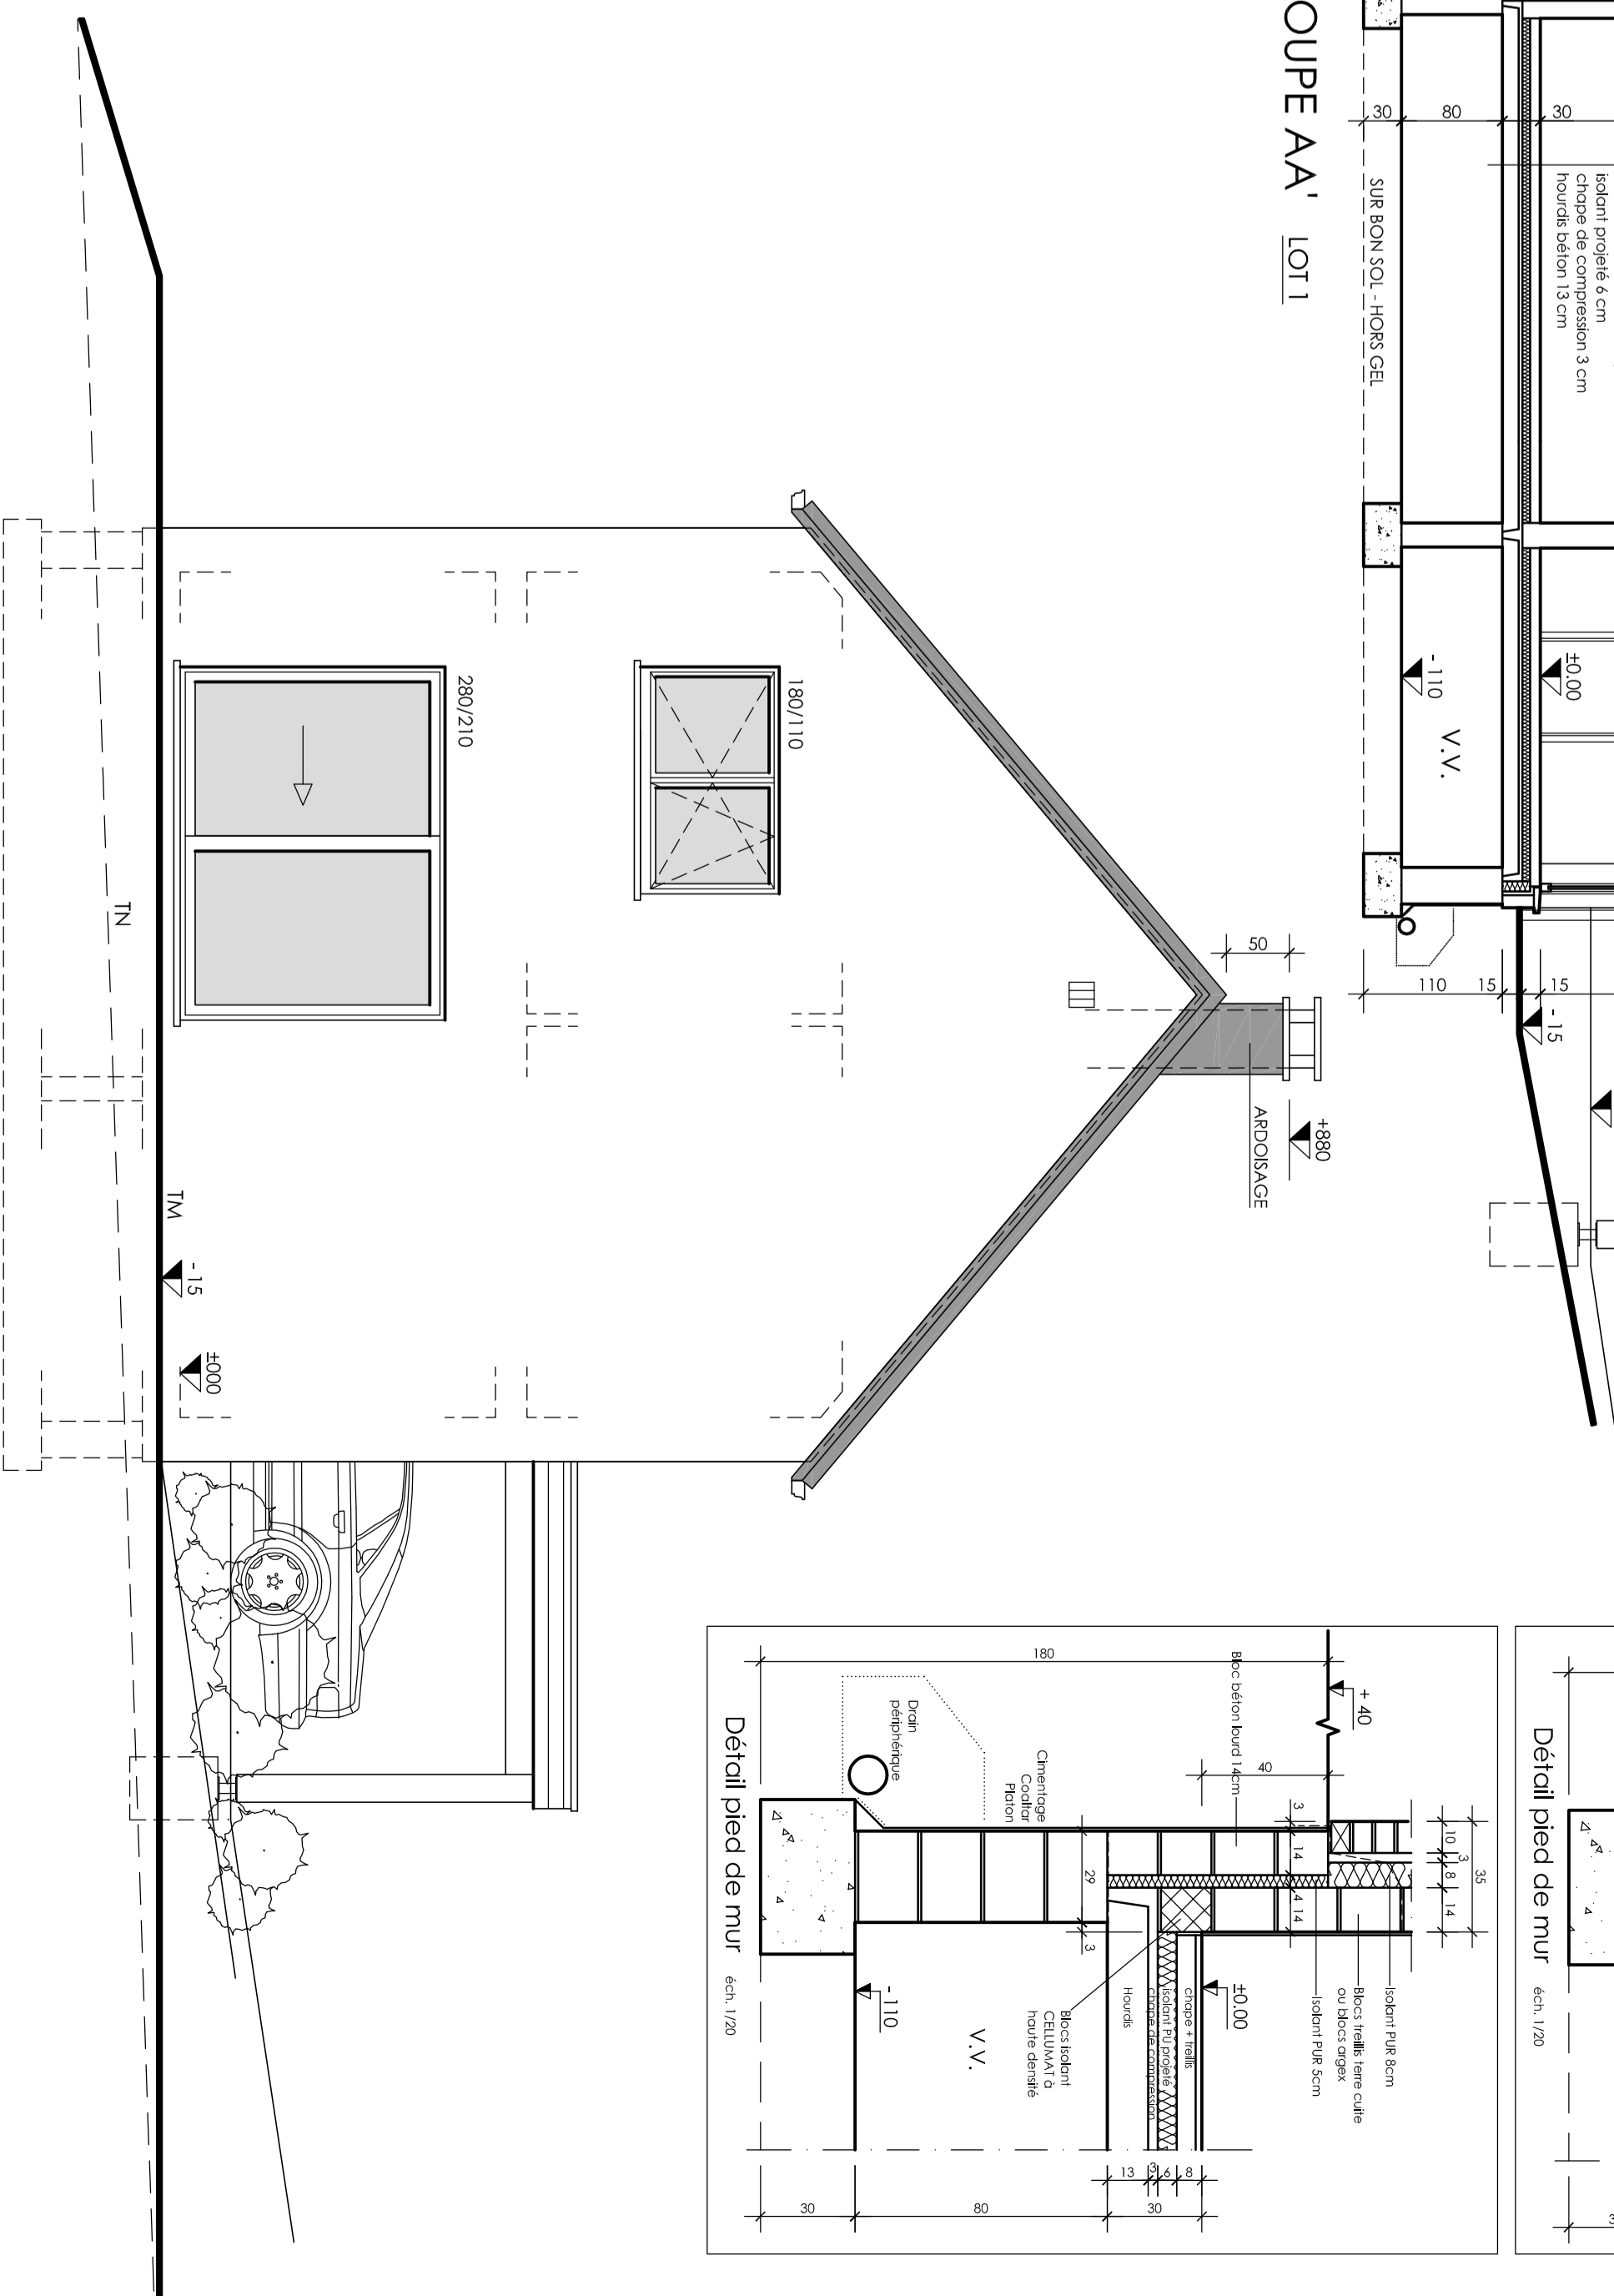



FACADE LATERALE GAUCHE LOT 1

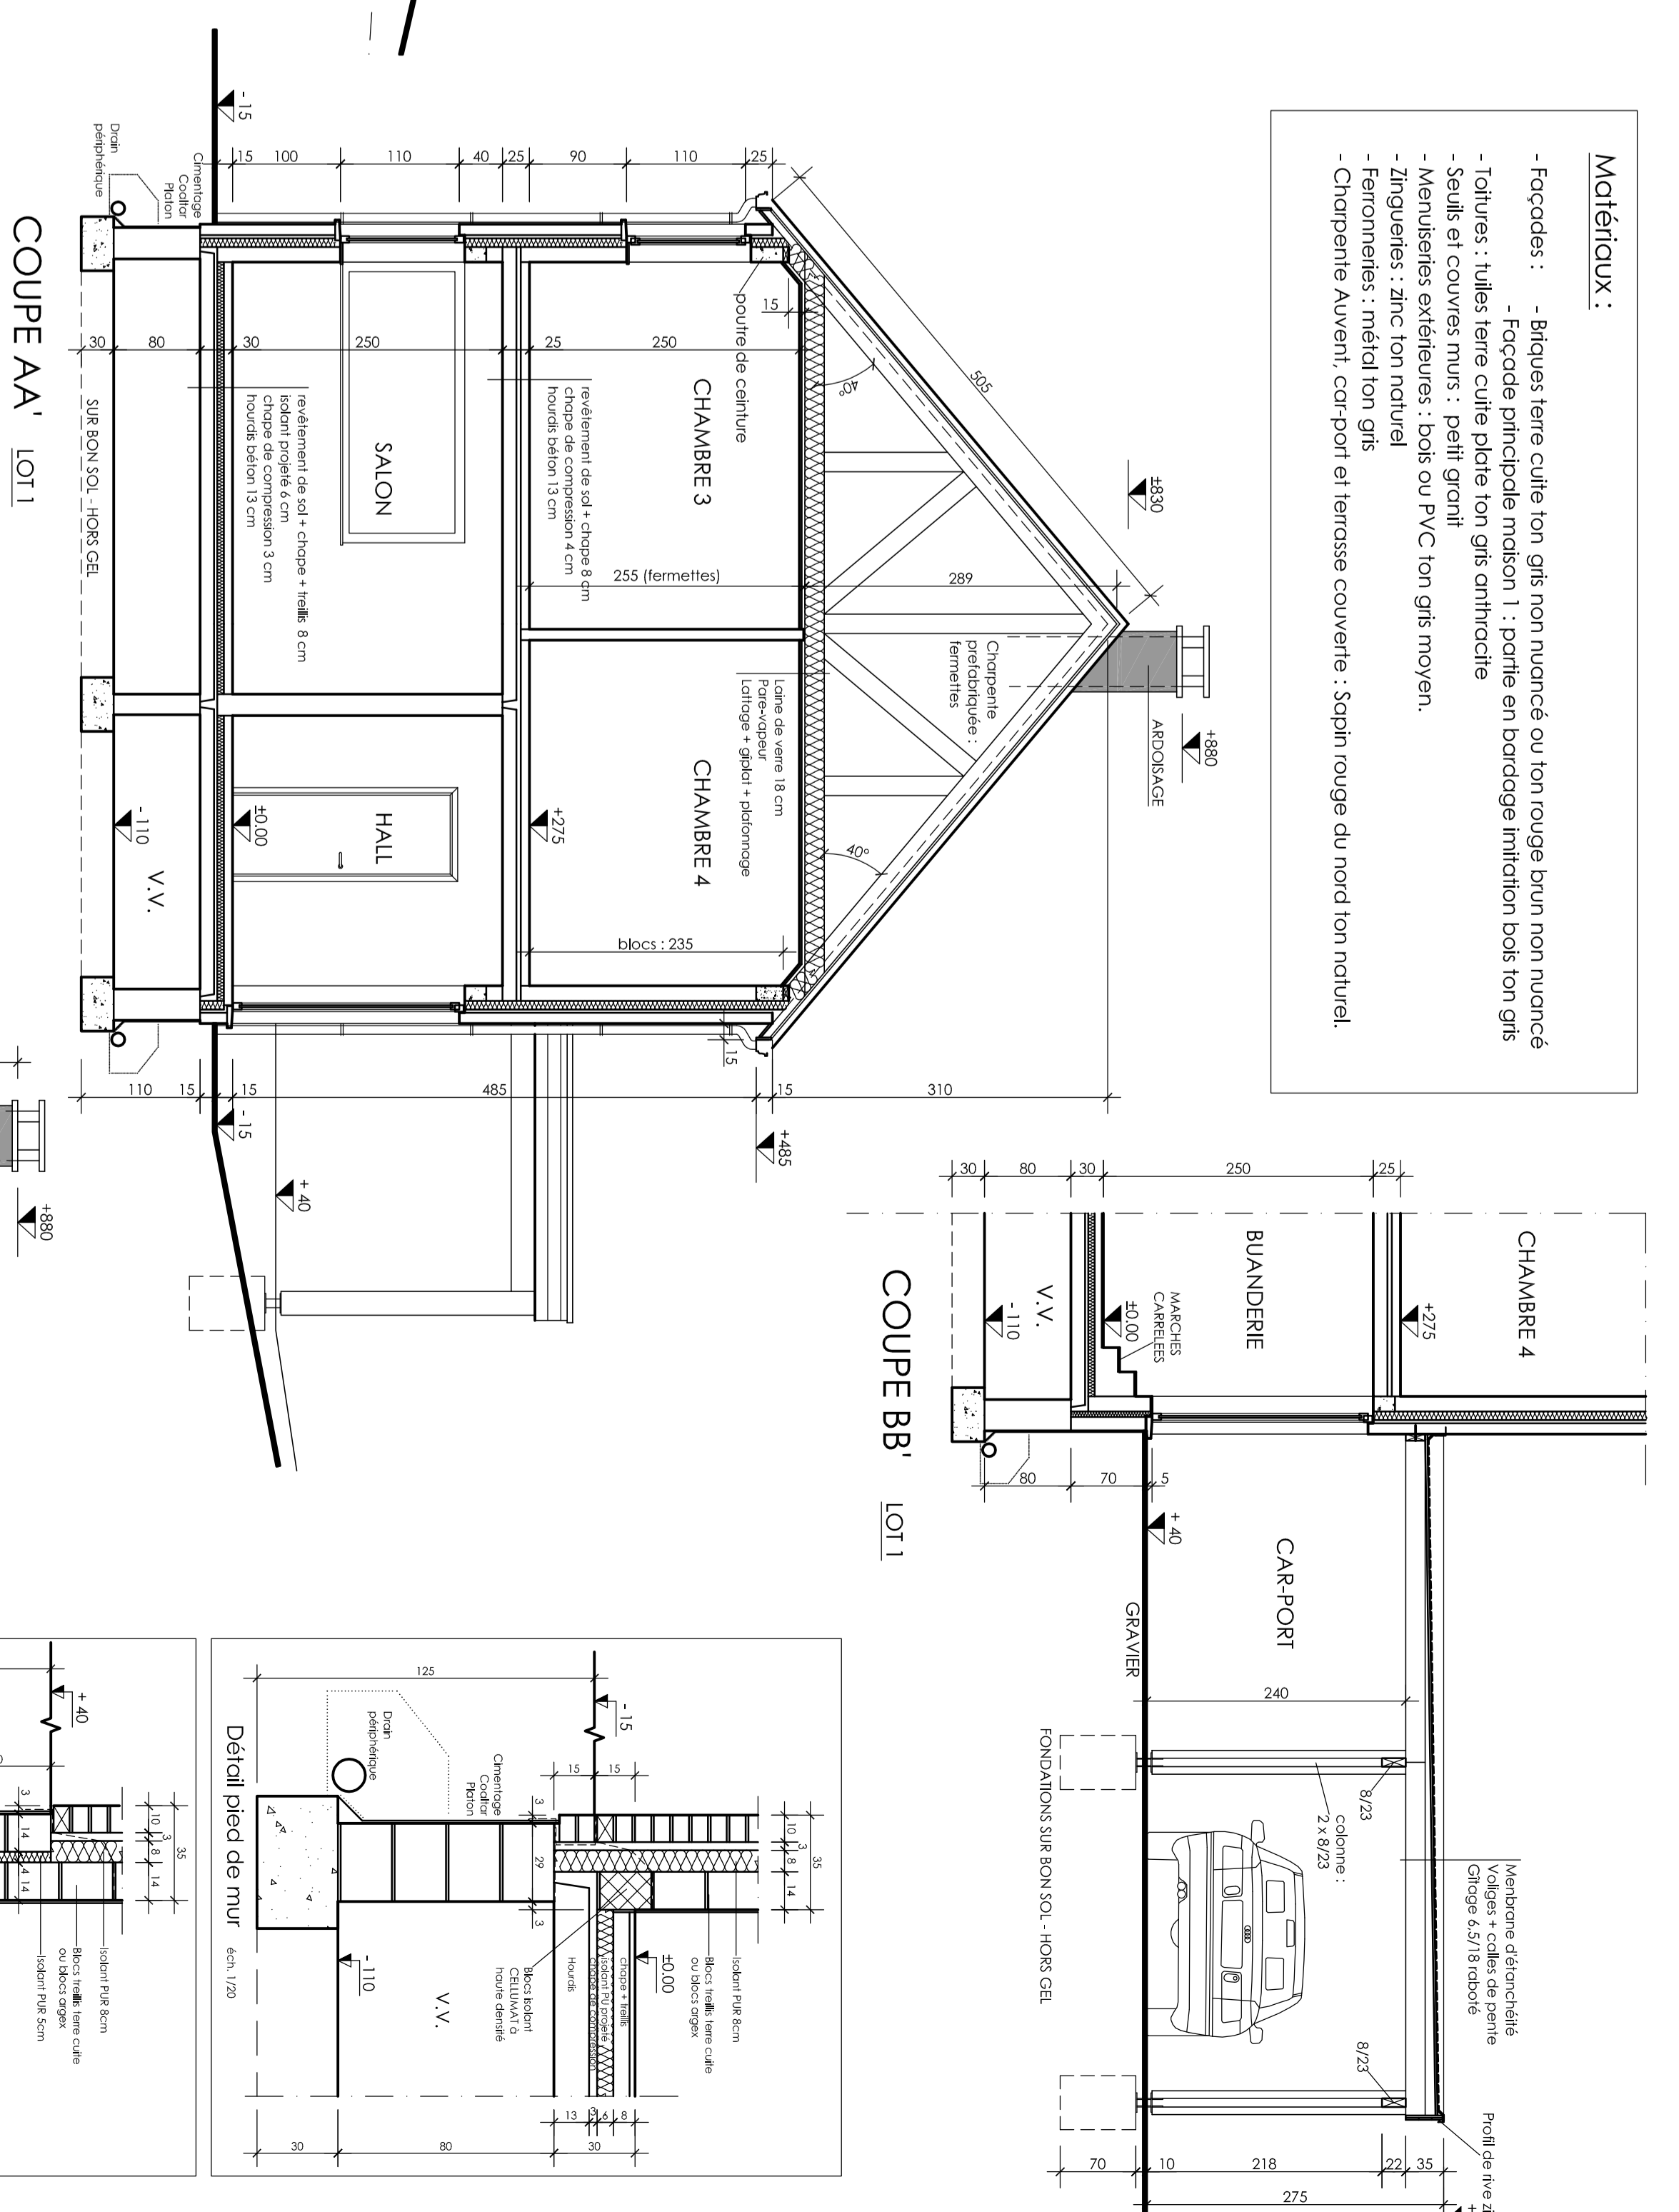

COUPE AA' LOT 1


Matériaux:

- Façades : - Brique terre cuite ton gris non auverné ou ton rouge sur non auverné
- Façade pignon/chaînette median 1 : pierre en bordage arrondie bois ton gris
- Toitures : Tuiles terre cuite plate ton gris ornitracie
- Sable et couvertures murs : poêle granit
- Zingures : arce ton naturel
- Fenestres : arce ton gris
- Châpente auvent : cer-por et terrasse couverte : Saphir rouge du nord ton naturel.


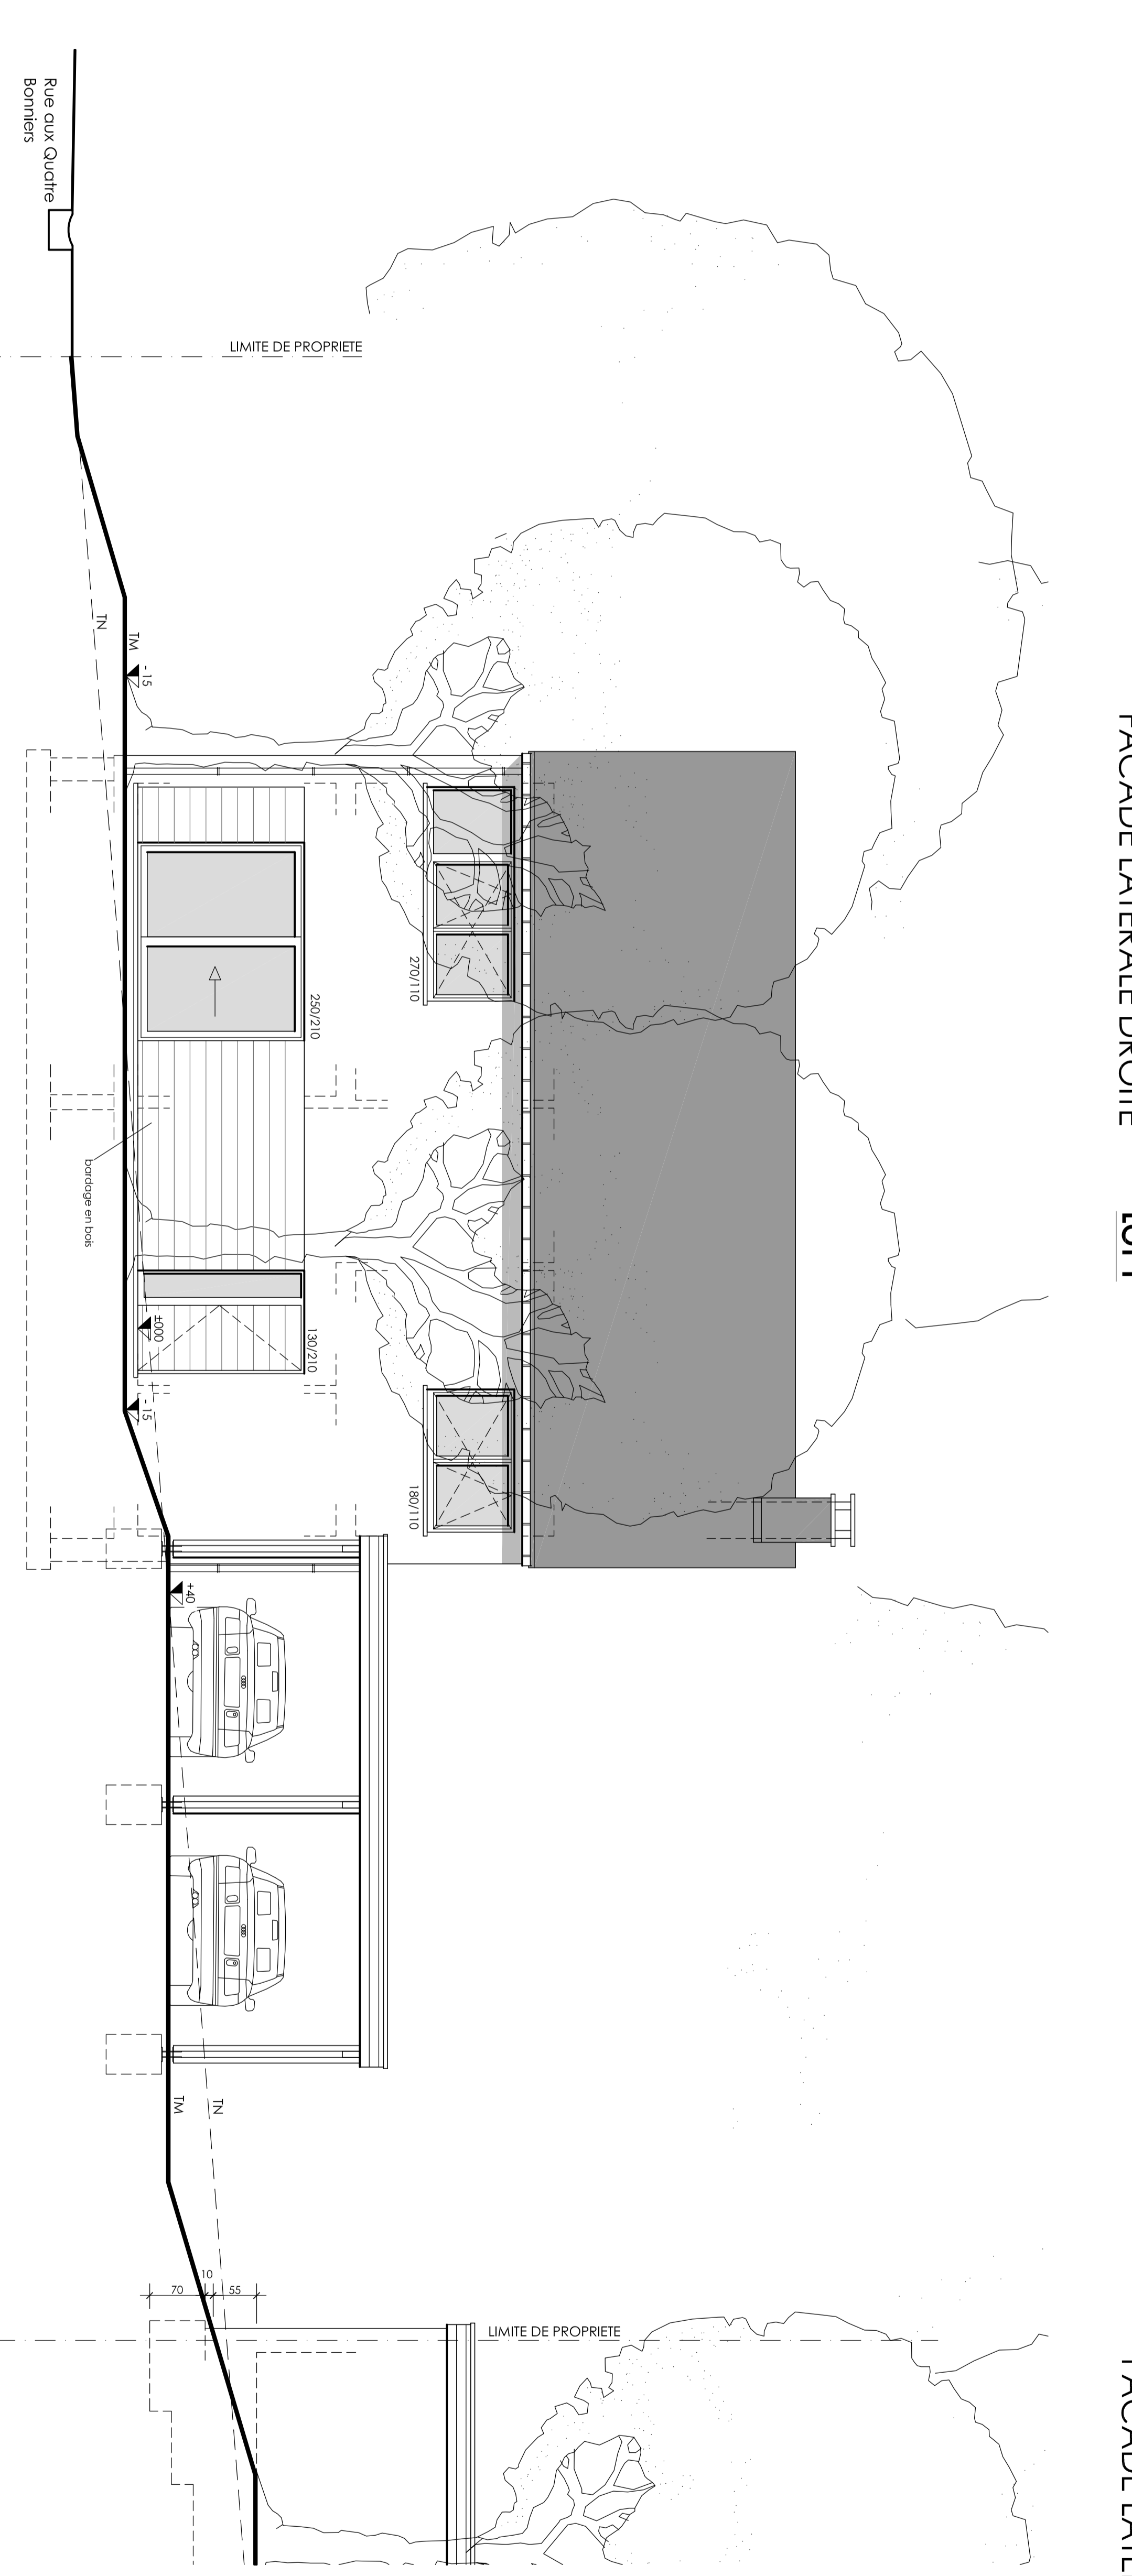
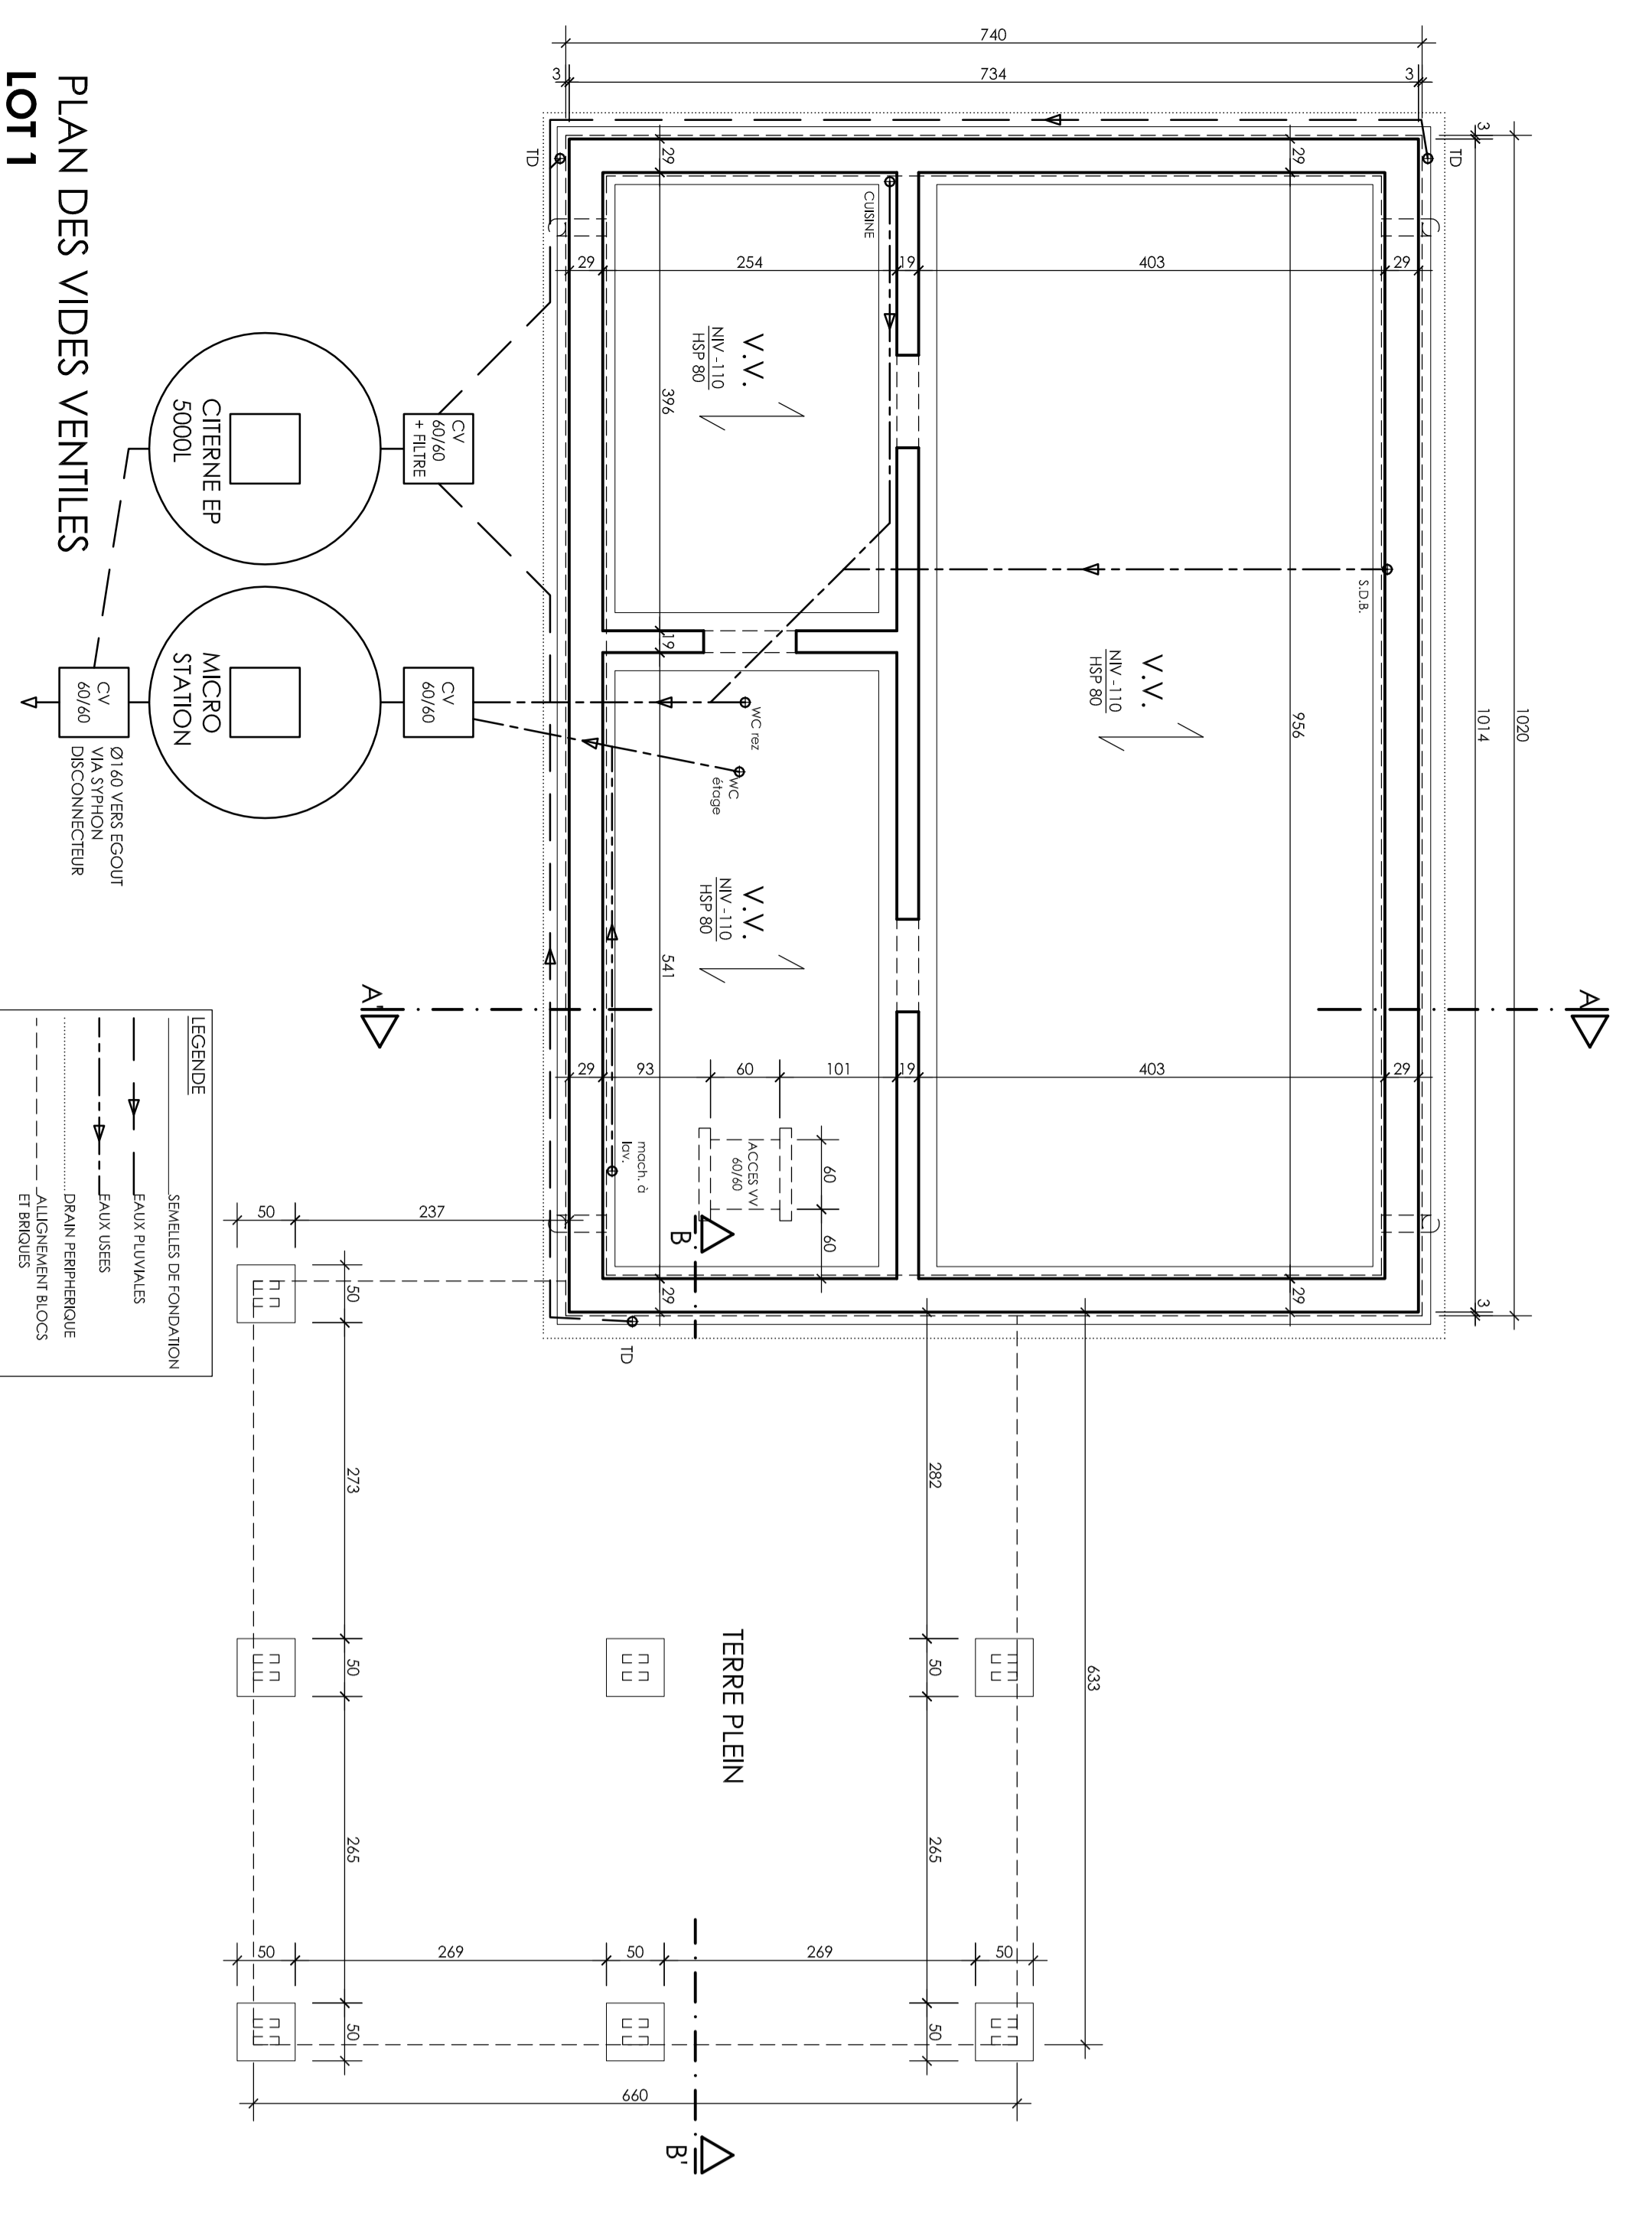


FACADE PRINCIPALE LOT 1

PROVINCE DE LIEGE
COMMUNE DE NEUPRE
TRAVAUX CONSTRUCTION EN PLAIN MASSE D'UN ENSEMBLE DE DEUX MAISONS
SITUATION A l'angle de la "Avenue des Absentés" et de la "rue aux Quatre Borniers" 4121 NEUPRE Cedérite - section C n° 281 67
MAITRE DE L'OUVRAGE LOINVEST s.a. Rue de la Régence, 58 1000 BRUXELLES
ARCHITECTE BUREAU D'ARCHITECTES BENOIT HOCK sprl Clos Chemin, 9 4000 LIEGE TEL. 0478/55 00 91
MAISON 1
ECH. 1/50
DATE : Le 21/12/2009
FEUILLE n° 2 / 3
Plans bpe du 20/09/2010

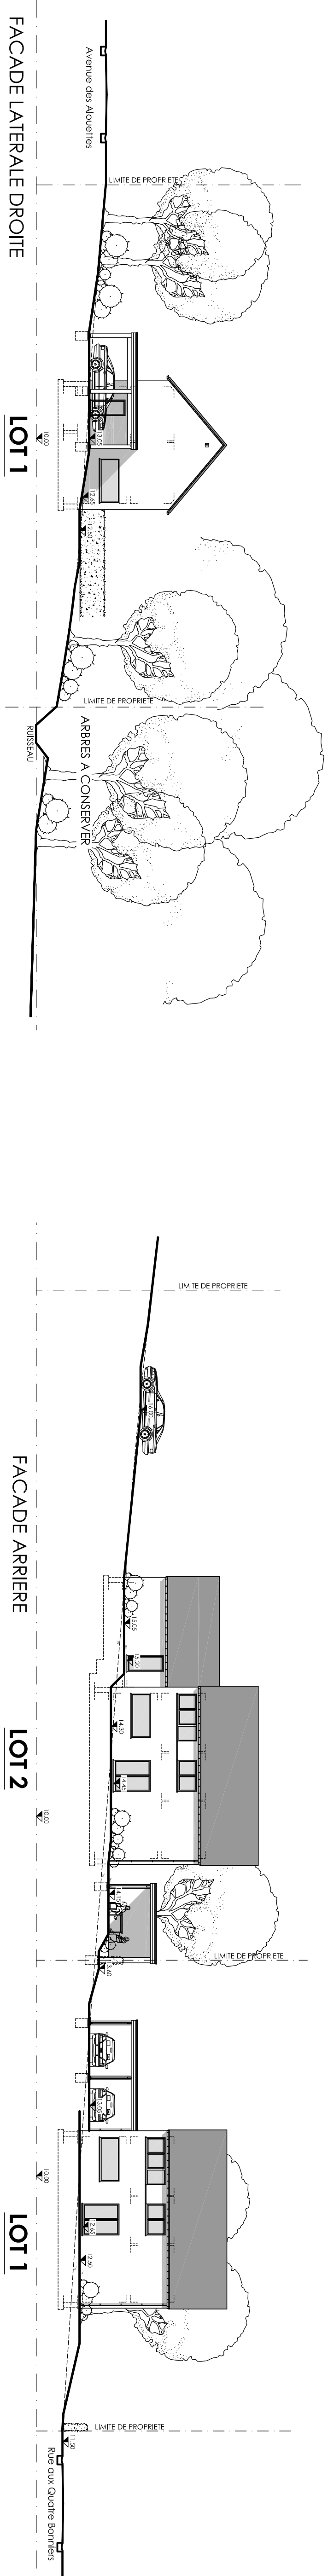

- Matériaux :**
- Facades : - Briques terre cuite ton gris non nuancé ou ton rouge brun non nuancé
 - - Facade principale maison 1 : porche en bordage imitation bois ton gris
 - Toitures : tuiles terre cuite plate ton gris anthracite
 - Soutè et couvertes murs : petit grès
 - Menuiseries extérieures : bois ou PVC ton gris moyen.
 - Zingures : zinc ton naturel
 - Entretien : marbre ton gris
 - Cloisons : Anstril, car port et terrasse couverte : Saphir rouge du nord ton naturel

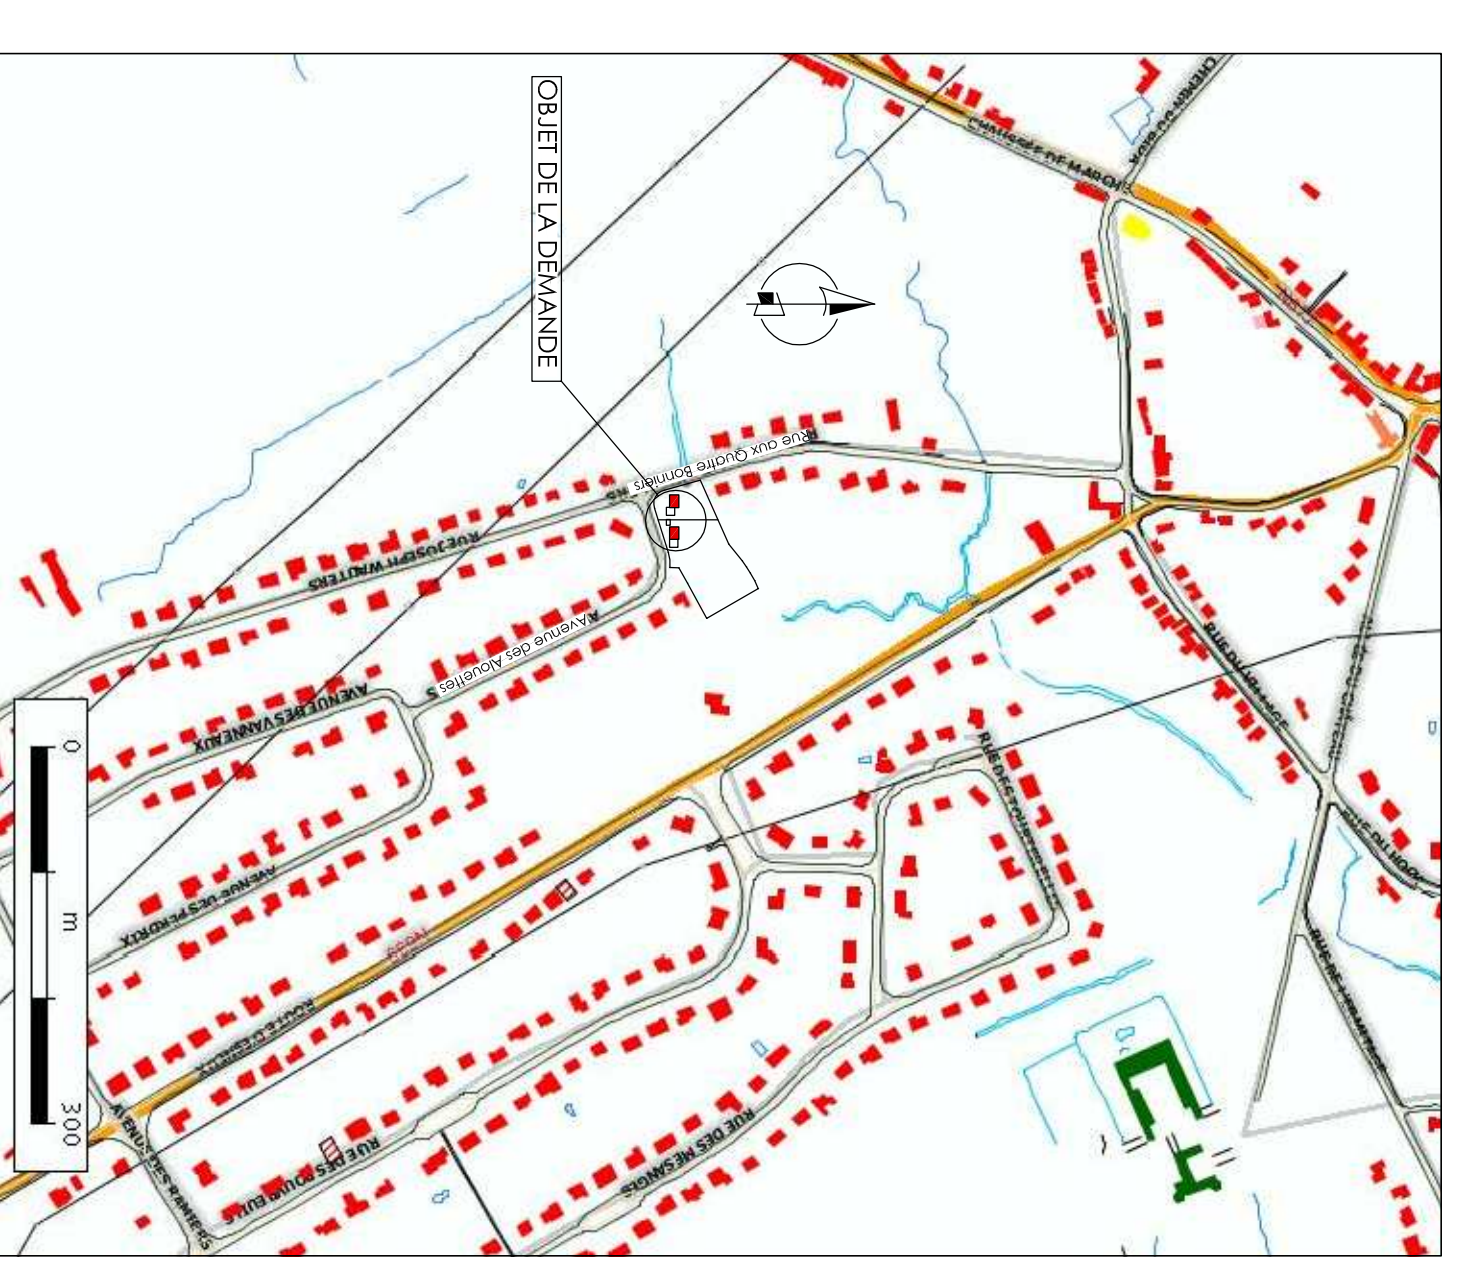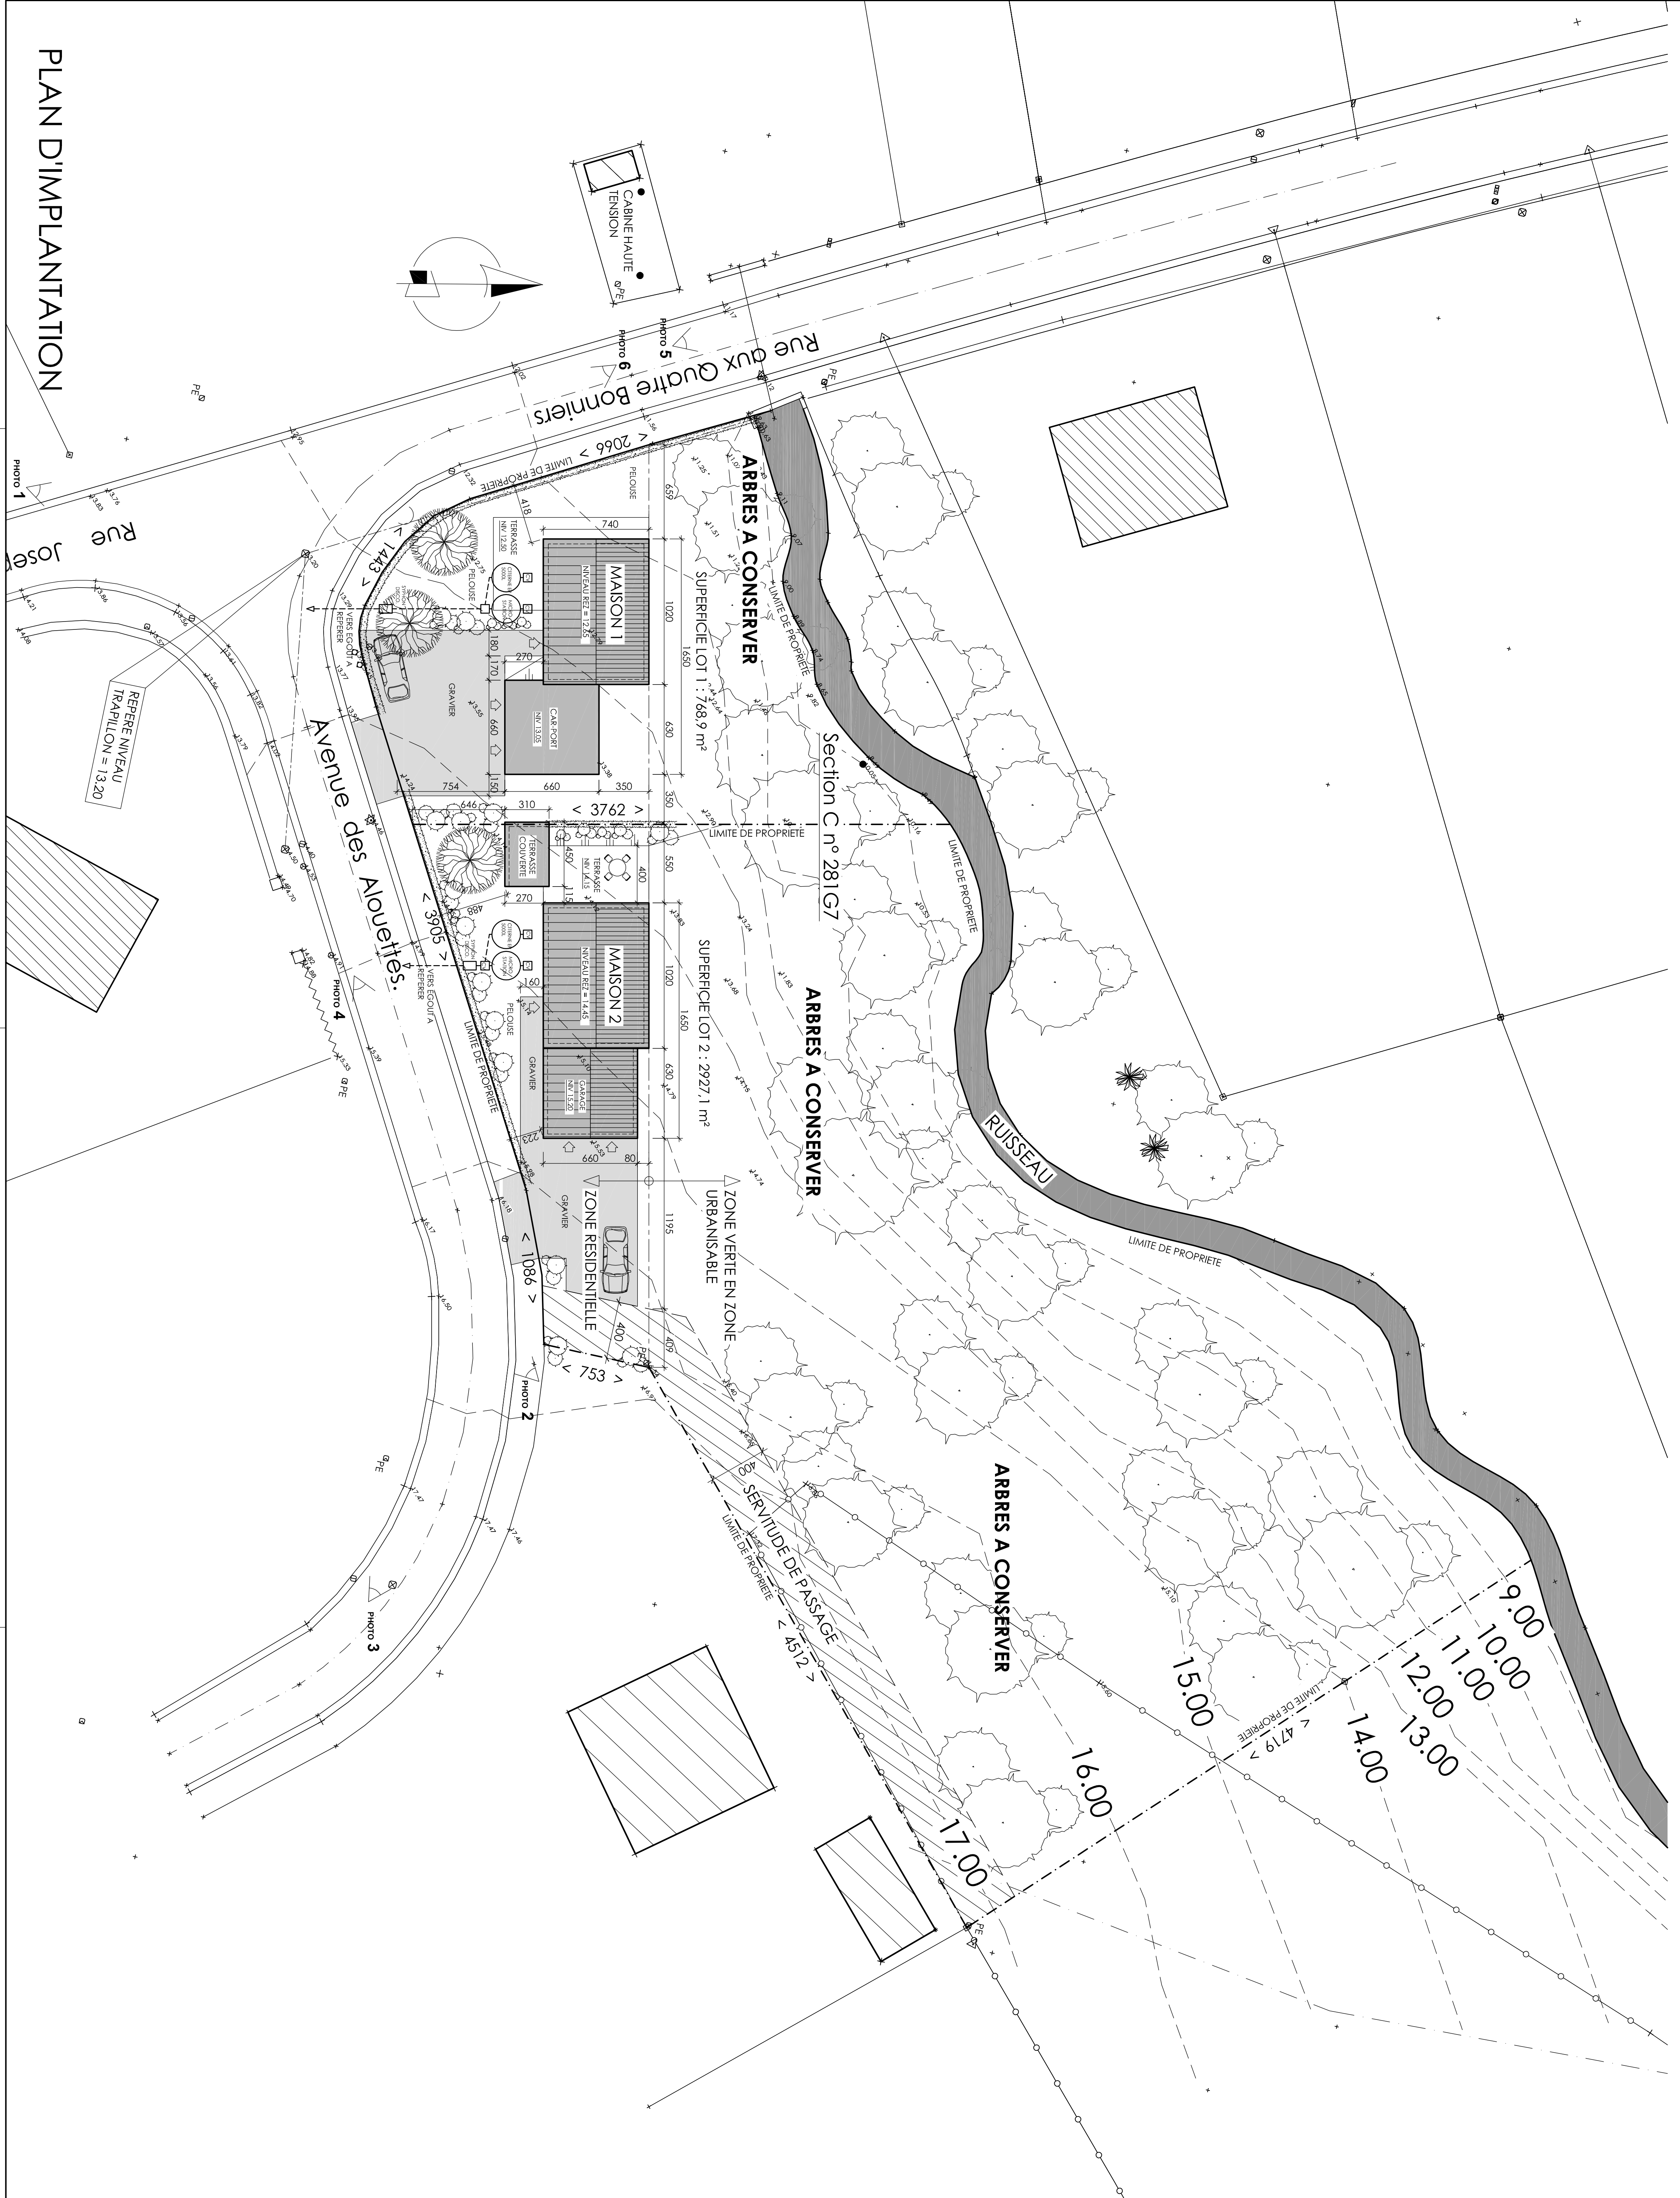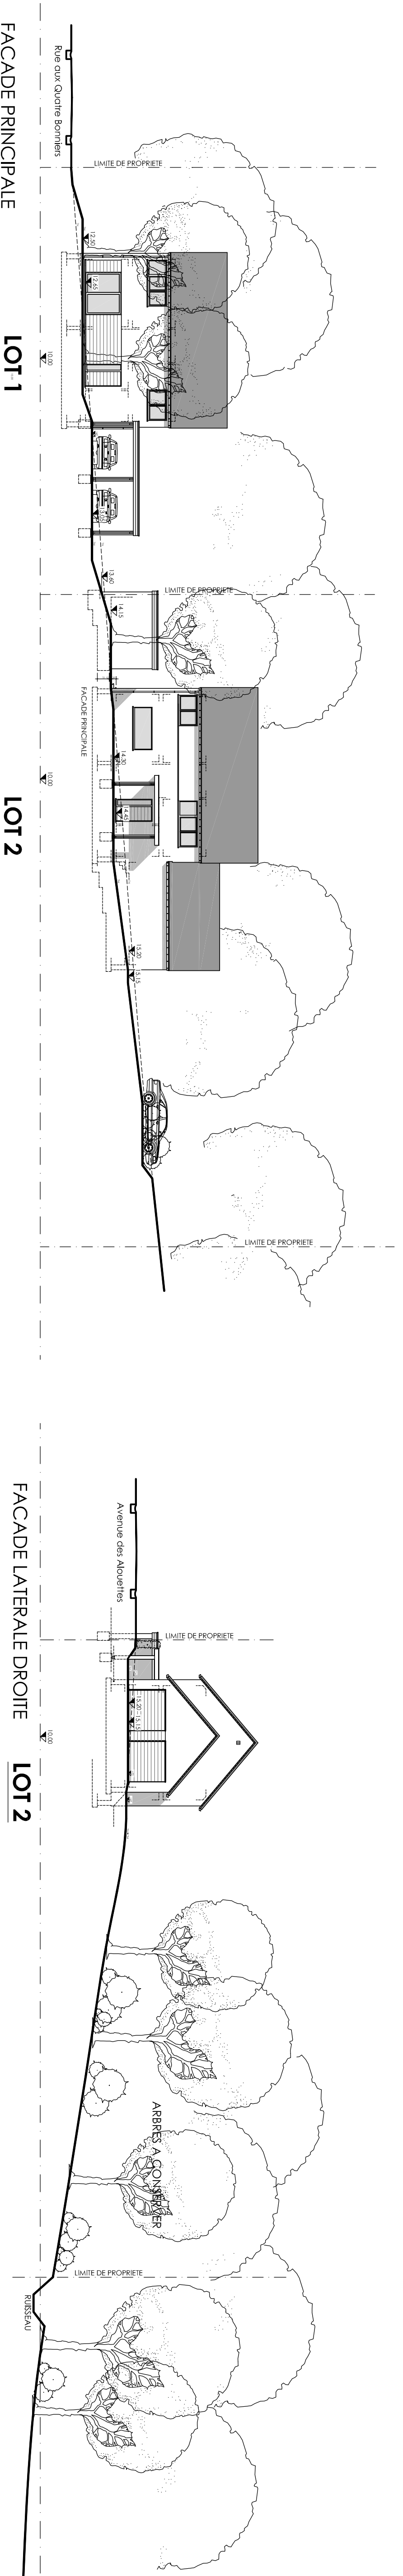

PLAN DE SITUATION 1/5000

PROVINCE DE LIEGE	
COMMUNE DE NEUPRE	
TRAVAUX CONSTRUCTION EN PLAN MASSE D'UN ENSEMBLE DE DEUX MAISONS	
SITUATION A l'ongée de l' "Avenue des Aouettes" et de la "Rue aux Quatre Bonniers" 4121 NEUPRE Cadastré : section C n° 281 G7	
MAITRE DE L'OUVRAGE LOTINVEST s.a. Rue de la Régence, 58 1000 BRUXELLES	
ARCHITECTE BUREAU D'ARCHITECTES RENOIT HOCK SPRL Clos Chorumunty, 9 4000 LIEGE TEL. 0478/55 00 91	
IMPLANTATION COUPES LONGITUDINALES ET TRANSVERSALES PLAN DE SITUATION	
ECH. 1/200	
DATE : Le 21/12/2009	
FEUILLE n° 1 / 3	
Plans BPE du 20/09/2010	





A VENDRE

 **GROUPE L'IMMOBILIER**

WWW.LIMMOBILIER.COM

0600 99 945

AGENCE IMMOBILIERE

PROPOSER UN BIEN EN VENTE SUR LE TERRAIN, C'EST LA MISSION D'UN AGENT IMMOBILIER. LE BIEN EN VENTE EST LA MISSION D'UN AGENT IMMOBILIER. LE BIEN EN VENTE EST LA MISSION D'UN AGENT IMMOBILIER.



